


MIEJSCOWY PLAN ZAGOSPODAROWANIA PRZESTRZENNEGO OBSZARU W OBRĘBIE 2 MIASTA PROCHOWICE

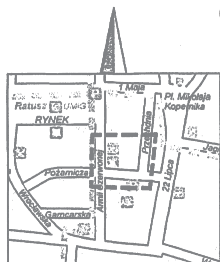

woj. dolnośląskie
powiat legnicki
miasto Prochowice
obręb 2
nr KERG 020007_4.0032/11

ZAŁĄCZNIK NR 1 DO UCHWAŁY
RADY MIASTA I GMINY PROCHOWICE
NR IX/50/2015 Z DN. 27.05.2015R.

OGŁOSZONY W DZ. URZ. WOJ. 2015.
W DNIU . .2015R.

s.c. "TECHMIAR"
USŁUGI GEODEZYJNE
Anna Dykańska, Zygmun Ziarnik
50-220 Legnica, Al. Rzeczypospolitej 28
tel. nr 71 8640-065; tel. 390004004
NIP 661-490-32-00

MAPA DO CELÓW PROJEKTOWYCH
skala 1:500

opracowana na podstawie arkusza mapy zasadniczej
452.233.1211

Pomiar uzupełniający wykonano w miesiącu maju 2011 r.
Granice na mapie zgodne z operatem ewidencji gruntów
układ współrzędnych „1965” poziom odniesienia „Kronsztadt”
L. ks. - rob. wyk. 59/2011

Mapa aktualna na dzień 31.05.2011r.

Wzrost i sytuowanie
projektu w obrębie uzbrojenia terenu

Kierownik roboty:

02.06.11

LUCJAN ZIARNIK
GEODEZJA
nr upr. zaw. 20615 GKK

0 m 50 m



SKALA 1:1000


STAROSTA LEGNICKI
Powiatowy Ośrodek Dokumentacji
Geodezyjnej i Kartograficznej

W obszarze oznaczonym linią... dokonano
aktualizacji treści mapy zasadniczej.
Należąca mapa ma być użyta do celów
projektowych. Projektowane obiekty
budowlane wyznaczone pozwolenia na budowę
podlegają wytyczeniu
inwentaryzacji powykonawczej przez
rodzinski uprawnione do wykonywania prac
geodezyjnych.

Z up. STAROSTY
Legnica
2015.05.28



Studium uwarunkowań i kierunków
zagospodarowania przestrzennego
miasta i gminy Prochowice
Uchwała nr XLIV/250/2013
Rady Miasta i Gminy Prochowice
z dnia 28 listopada 2013r.

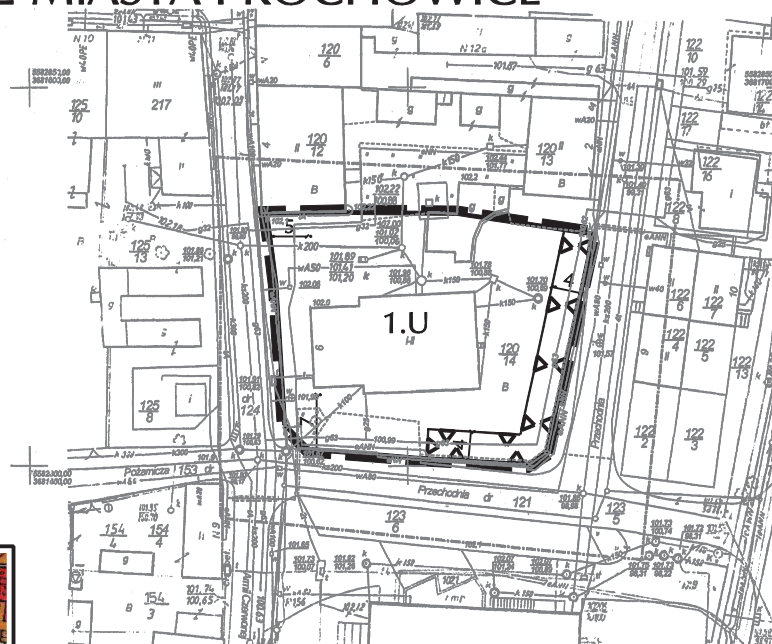

LEGENDA:

- Granica obszaru objętego planem
- Linia rozgraniczająca tereny o różnym przeznaczeniu
lub różnych zasadach zagospodarowania
- Nieprzekraczalna linia zabudowy
- Teren zabudowy usługowej