


# ZMIANA MIEJSCOWEGO PLANU ZAGOSIADAROWANIA PRZESTRZENNEGO OBSZARU W OBRĘBIE NR 1 MIASTA PROCHOWICE

Załącznik Nr 1 do Uchwały Nr LXI/295/2022  
Rady Miasta i Gminy Prochowice  
z dnia 31 sierpnia 2022 roku

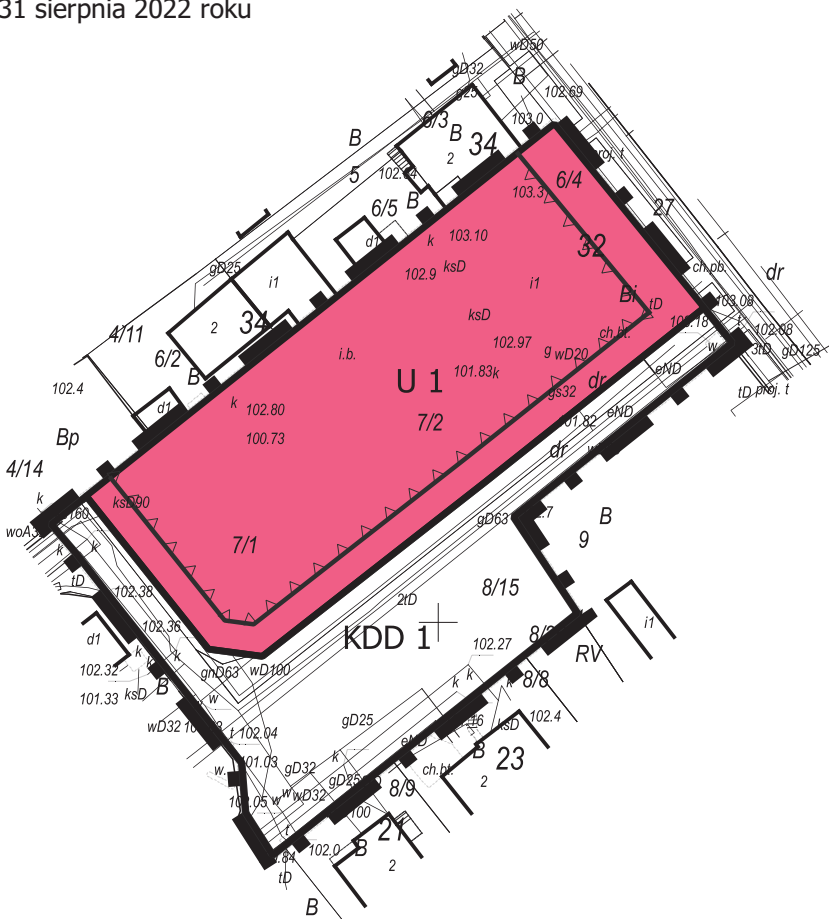

WYRYS ZE SUIKZP  
GMINY PROCHOWICE

## LEGENDA:



GRANICE OBSZARU OBJĘTEGO PLANEM



LINIE ROZGRANICZAJĄCE TERENY O RÓŻNYM PRZEZNACZENIU  
LUB RÓŻNYCH ZASADACH ZAGOSPODAROWANIA



NIEPRZEKRACZALNE LINIE ZABUDOWY



KDD 1 - TEREN DROGI DOJAZDOWEJ



U 1 - TEREN ZABUDOWY USŁUGOWEJ

Skala 1:1000

0 25 50 75 100 m

