



MIEJSCOWY PLAN ZAGOSPODAROWANIA PRZESTRZENNEGO OBSZARÓW W OBRĘBIE WSI GOLANKA DOLNA W GMINIE PROCHOWICE

ZAŁĄCZNIK NR 1
DO UCHWAŁY NR XLIII/263/2017
RADY MIASTA I GMINY PROCHOWICE
Z DNIA 29 LISTOPADA 2017 R.

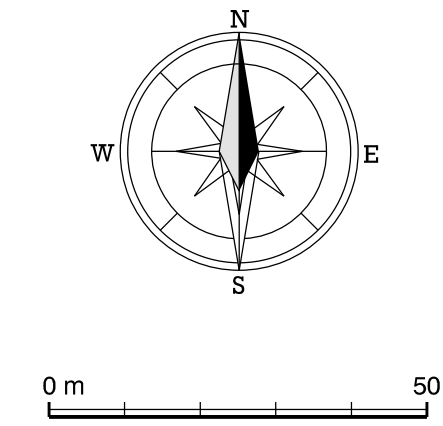

WYRYS
ZE STUDIUM UWARUNKOWAŃ I KIERUNKÓW
ZAGOSPODAROWANIA PRZESTRZENNEGO
GMINY PROCHOWICE

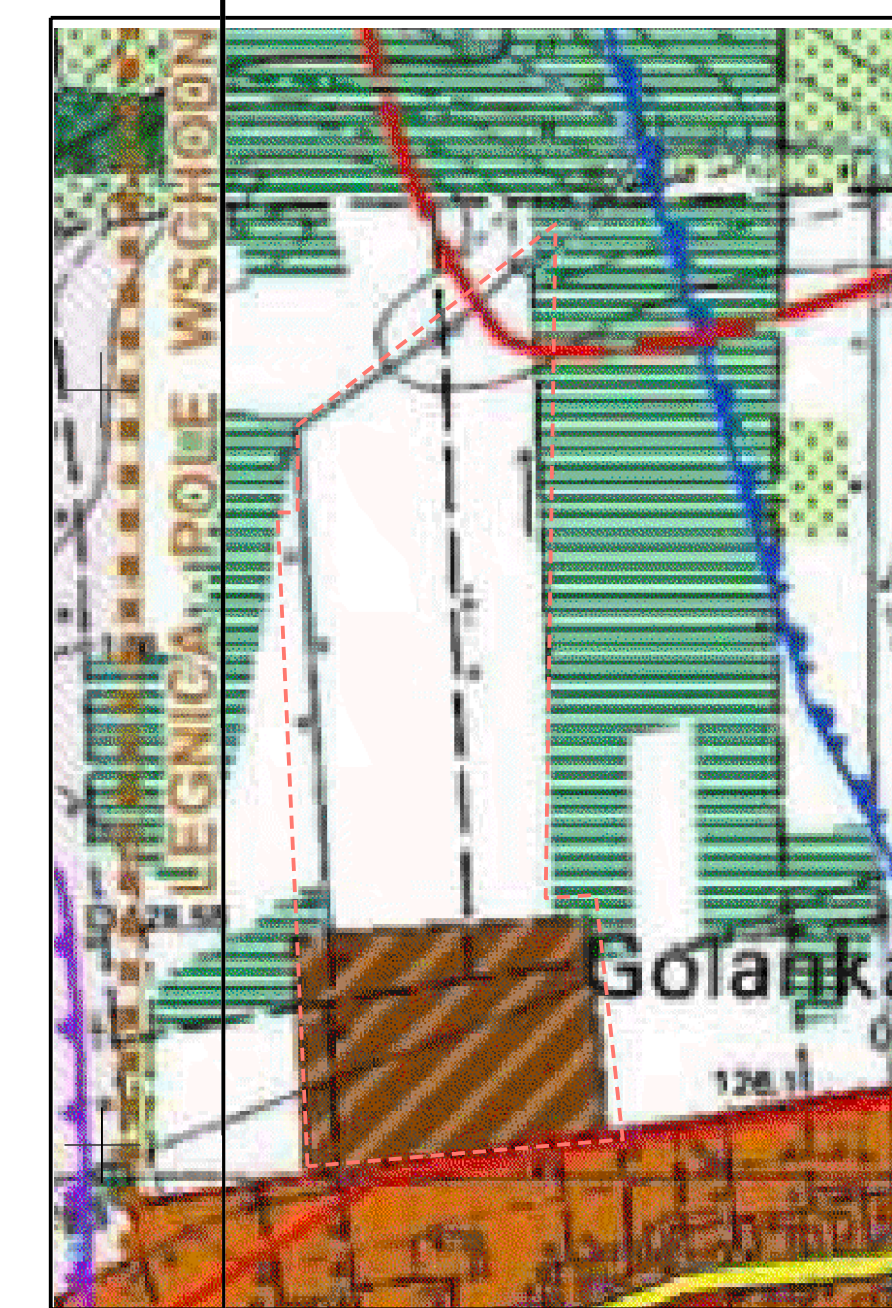

UCHWAŁA NR XXVI/162/2016
RADY MIASTA I GMINY PROCHOWICE
Z DNIA 28 WRZEŚNIA 2016 ROKU

LEGENDA

- GRANICA OPRACOWANIA
- LINIE ROZGRANICZAJĄCE TERENY
O RÓŻNYM PRZEZNACZENIU LUB
RÓŻNYCH ZASADACH UŻYTKOWANIA
- NIEPRZEKACZALNE LINIE ZABUDOWY
- MN TERENY ZABUDOWY MIESZKANIOWEJ
JEDNORODZINNEJ
- R TERENY ROLNICZE
- KDD TERENY DRÓG PUBLICZNYCH DOJAZDOWYCH
- KDW TERENY DRÓG WEWNĘTRZNYCH
- GRANICA GŁÓWNEGO ZBIORNIKA WÓD
PODZIEMNYCH

woj. dolnośląskie
powiat legnicki
gmina Prochowice
obszar Golanka Dolna

KOPIA MAPY ZASADNICZEJ
montaż z arkuszy
452.144.192, 452.144.194
452.144.201, 452.144.203
452.144.242, 452.144.251
skala 1:1000