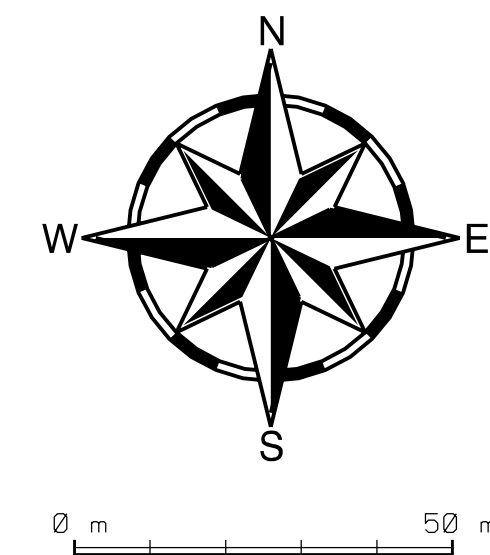


MIEJSCOWY PLAN ZAGOSPODAROWANIA PRZESTRZENNEGO
 OBSZARÓW W OBRĘBIE WSI GOLANKA DOLNA W GMINIE PROCHOWICE

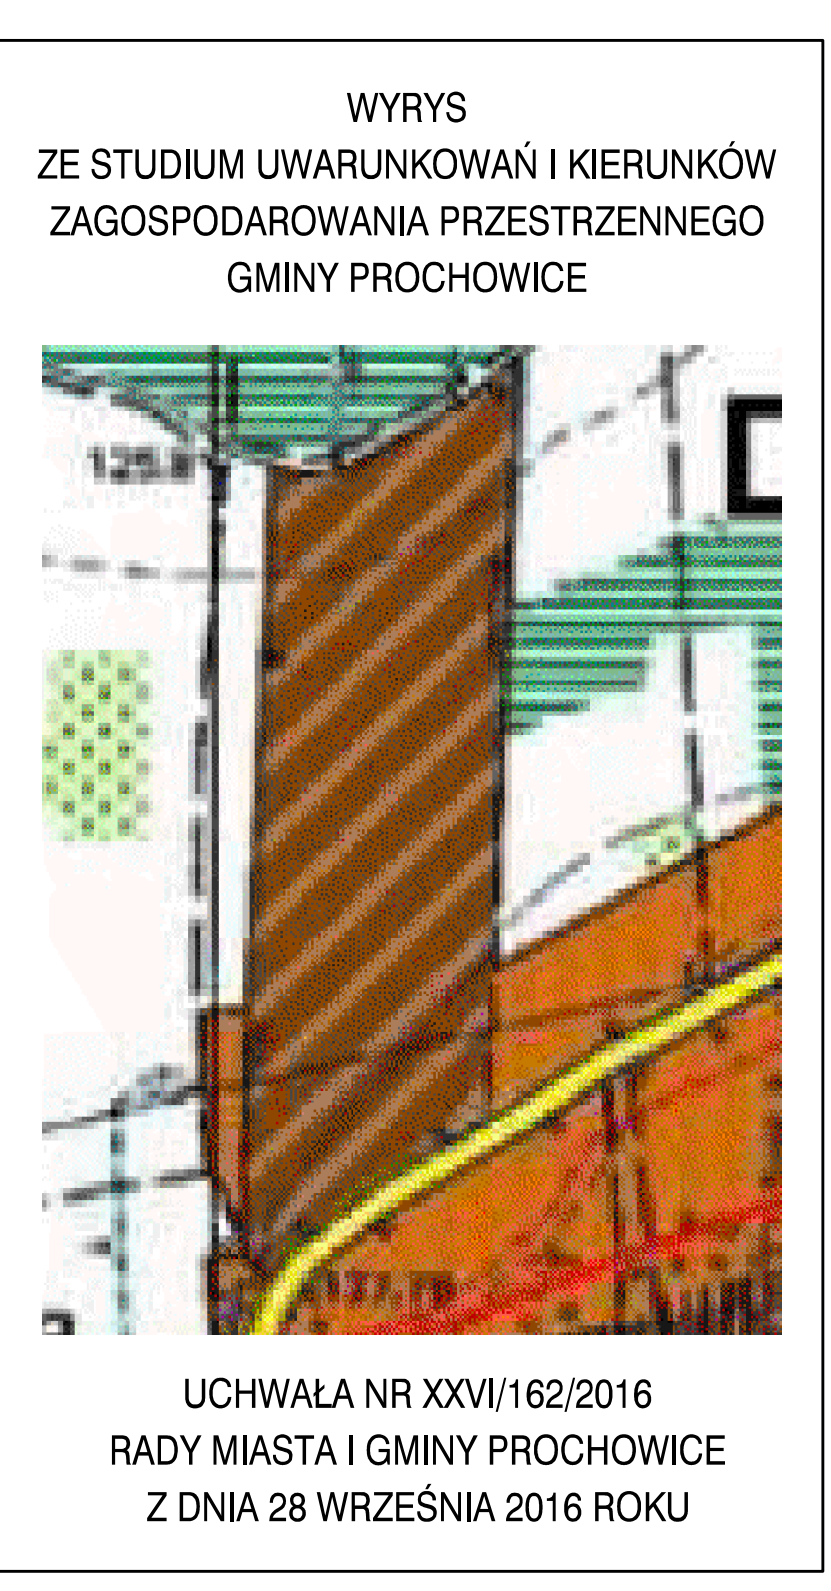
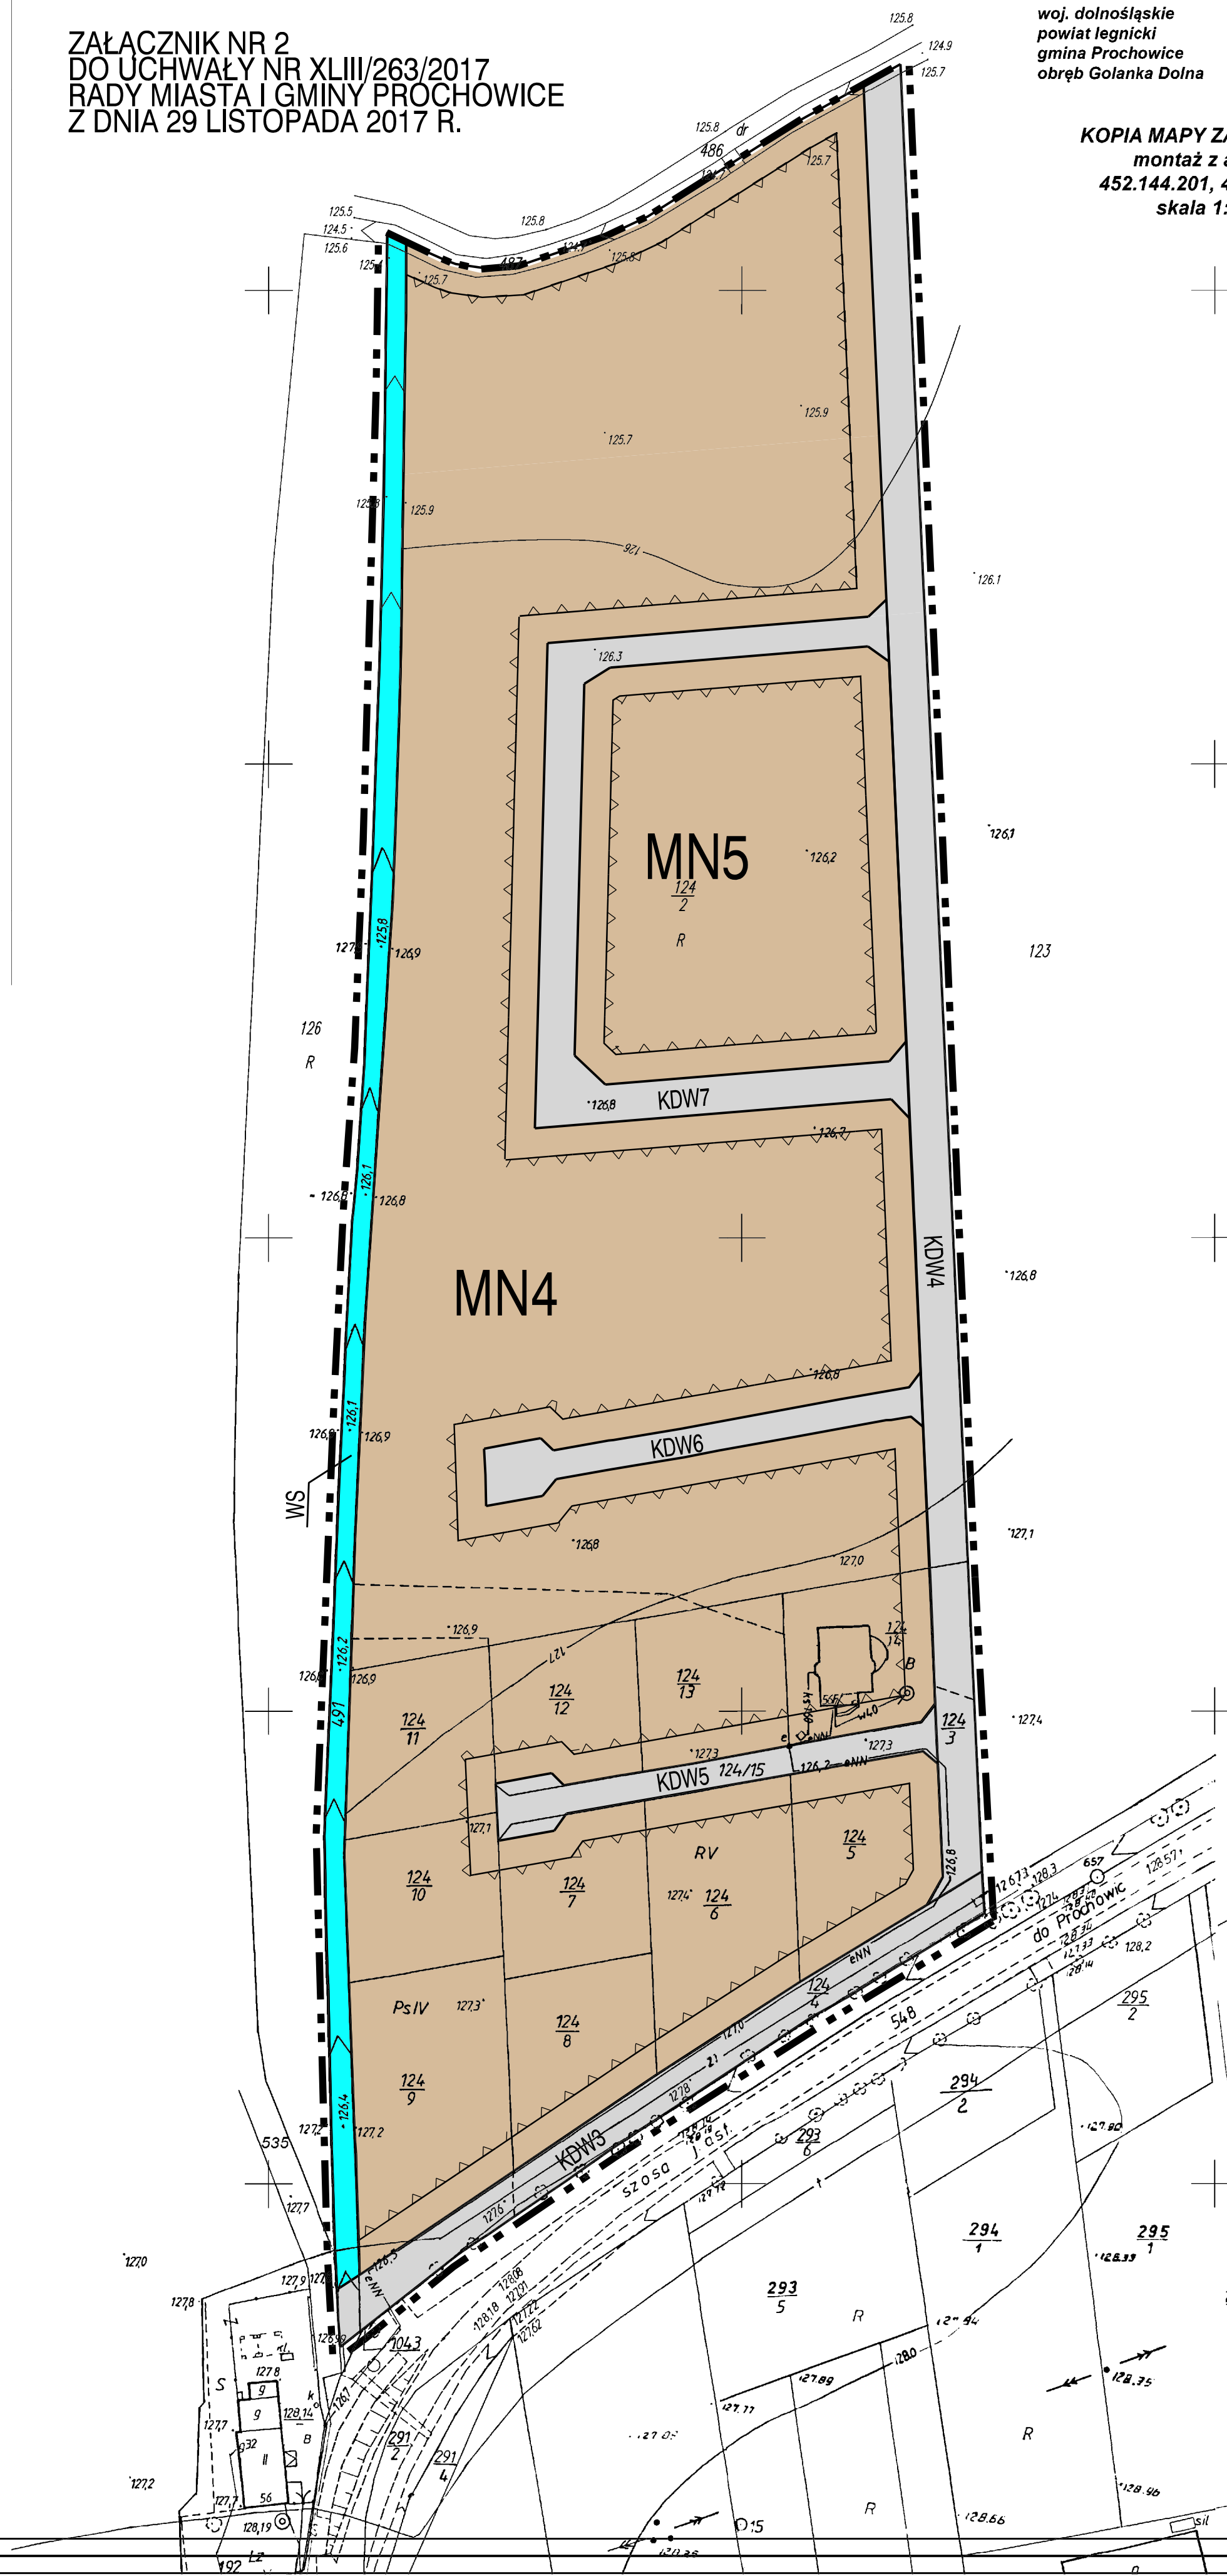


ZALĄCZNIK NR 2
 DO UCHWAŁY NR XLIII/263/2017
 RADY MIASTA I GMINY PROCHOWICE
 Z DNIA 29 LISTOPADA 2017 R.


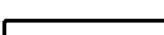




woj. dolnośląskie
 powiat legnicki
 gmina Prochowice
 obręb Golanka Dolna

KOPIA MAPY ZASADNICZEJ
 montaż z arkuszy
 452.144.201, 452.144.203
 skala 1:1000

0 m 50 m



LEGENDA

-  GRANICA OPRAWOWANIA
-  LINIE ROZGRANICZAJĄCE TERENY
O RÓŻNYM PRZEZNACZENIU LUB
RÓŻNYCH ZASADACH UŻYTKOWANIA
-  NIEPRZEKRACZALNE LINIE ZABUDOWY
-  MN
TERENY ZABUDOWY MIESZKANIOWEJ
JEDNORODZINNEJ
-  WWS
TERENY WÓD POWIERZCHNIOWYCH
-  KDW
TERENY DRÓG WEWNĘTRZNYCH