


woj. dolnośląskie
powiat legnicki
gmina Prochowice
obręb Golanka Dolna

MIEJSCOWY PLAN ZAGOSPODAROWANIA PRZESTRZENNEGO OBSZARÓW W OBRĘBIE WSI GOLANKA DOLNA W GMINIE PROCHOWICE

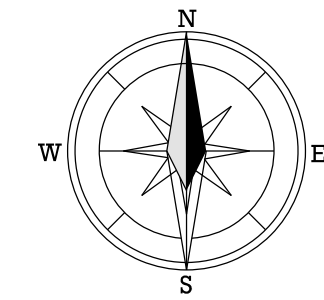

0 m 50 m
skala 1:1000


KOPIA MAPY ZASADNICZEJ
montaż z arkuszy
452.144.203, 452.144.204
452.144.251, 452.144.252
skala 1:1000

STUDIUM UWARUNKOWAŃ I KIERUNKÓW
ZAGOSPODAROWANIA PRZESTRZENNEGO
GMINY PROCHOWICE
- WIEŚ GOLANKA DOLNA



UCHWAŁA NR XXV/162/2016
RADY MIASTA I GMINY PROCHOWICE
Z DNIA 28 WRZEŚNIA 2016 ROKU

ZALĄCZNIK NR 3
DO UCHWAŁY NR XLIII/263/2017
RADY MIASTA I GMINY PROCHOWICE
Z DNIA 29 LISTOPADA 2017 R.

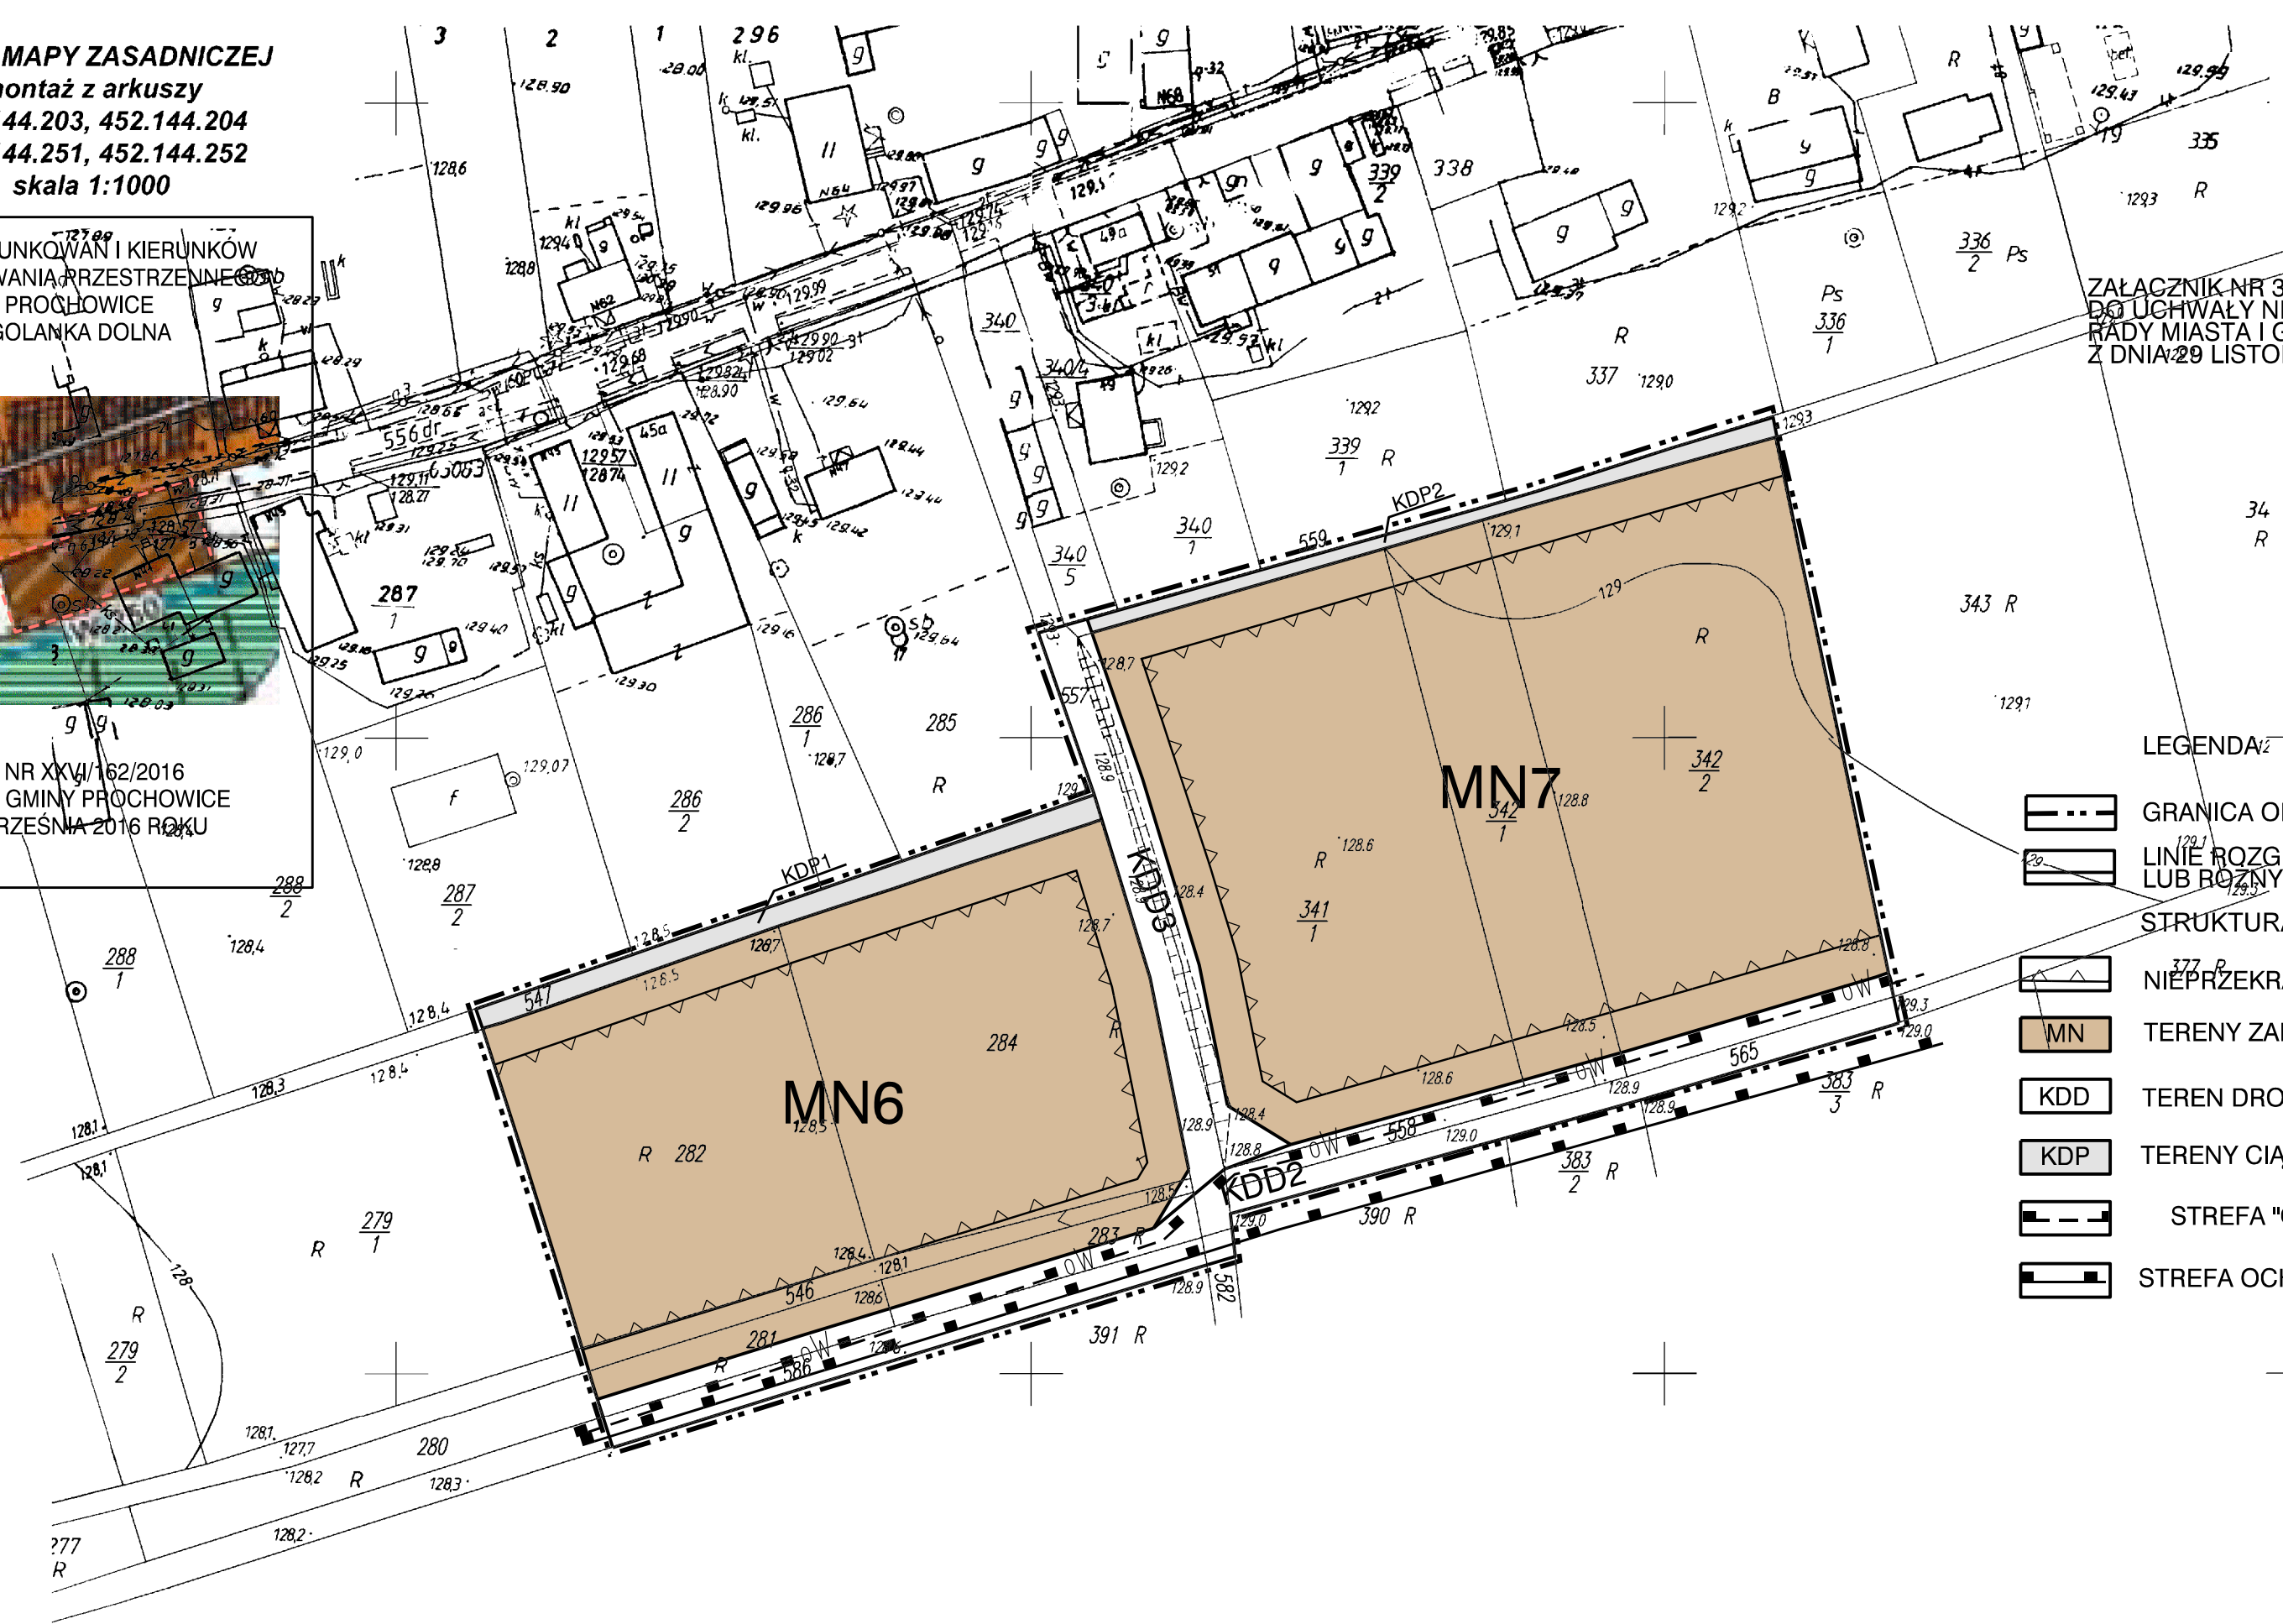

LEGENDA:

- GRANICA OPRACOWANIA
- LINIE ROZGRANICZAJĄCE TERENY O RÓŻNYM PRZEZNACZENIU LUB RÓŻNYCH ZASADACH ZAGOSPODAROWANIA
- STRUKTURA FUNKCJONALNO-PRZESTRZENNA
- NIEPRZEKACZALNE LINIE ZABUDOWY
- MN TERENY ZABUDOWY MIESZKANIOWEJ JEDNORODZINNEJ
- KDD TEREN DROGI PUBLICZNEJ DOJAZDOWEJ
- KDP TERENY CIĄGÓW PIESZO-JEZDNYCH
- STREFA "OW" OCHRONY ARCHEOLOGICZNEJ
- STREFA OCHRONY UKŁADU HISTORYCZNEGO WSI