

MIEJSCOWY PLAN ZAGOSPODAROWANIA PRZESTRZENNEGO OBSZARÓW W OBRĘBIE WSI MOTYCZYN W GMINIE PROCHOWICE


SKALA 1:2000

ZAŁ. NR 1

woj. dolnośląskie
powiat legnicki
gmina Prochowice
obręb Motyczyn


KOPIA MAPY ZASADNICZEJ
montaż z arkuszy
452.411.012 i 452.411.021
Skala 1:1000

<p>STAROSTA LEGNICY Przewodniczący Urzędu Miejskiego Legnica</p> <p>Podpisano w Legnicy dnia 2017.09.27</p>	<p>STAROSTA LEGNICY Przewodniczący Urzędu Miejskiego Legnica</p> <p>Podpisano w Legnicy dnia 2017.09.27</p>
--	--

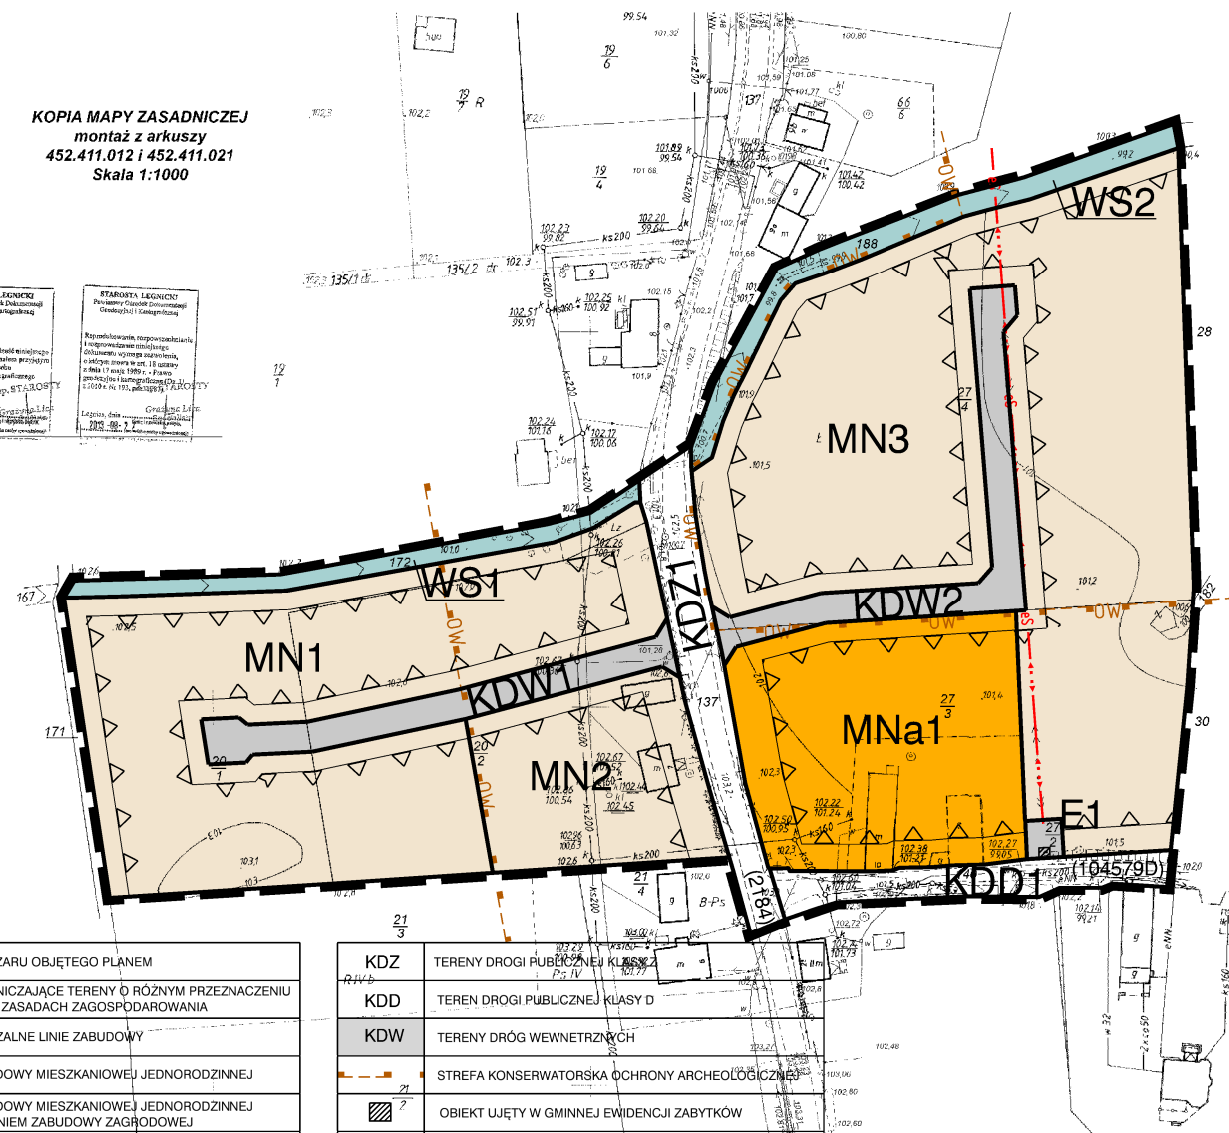

Wzrys ze studium uwarunkowań i kierunków zagospodarowania przestrzennego gminy Prochowice

Załącznik nr 1 do Uchwały Nr XL/238/2017
Rady Miasta i Gminy Prochowice
z dnia 27 września 2017 r.

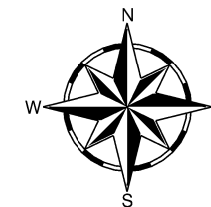

LEGENDA:

	GRANICA OBSZARU OBJĘTEGO PLANEM
	LINE ROZGRANICZAJĄCE TERENY O RÓŻNYM PRZEZNACZENIU LUB RÓŻNYCH ZASADACH ZAGOSPODAROWANIA
	NIEPRZEKACZALNE LINIE ZABUDOWY
	MN TERENY ZABUDOWY MIESZKANIOWEJ JEDNORODZINNEJ
	MNa TERENY ZABUDOWY MIESZKANIOWEJ JEDNORODZINNEJ Z DOPUSZCZENIEM ZABUDOWY ZAGRODOWEJ
	E TEREN ELEKTROENERGETYKI
	WS TEREN WÓD POWIERZCHNIOWYCH

	KDZ TERENY DRÓGI PUBLICZNEJ KLASYKA
	KDD TEREN DRÓGI PUBLICZNEJ KLASY D
	KDW TERENY DRÓG WEWNĘTRZNYCH
	STREFA KONSERWATORSKA OCHRONY ARCHEOLOGICZNEJ
	OBIEKT UJĘTY W GMINNEJ EWIDENCJI ZABYTKÓW
	(104579D) NUMERY DRÓG PUBLICZNYCH
	NAPOWIETRZNA LINIA ELEKTROENERGETYCZNA "SN"