

# MIEJSCOWY PLAN ZAGOSPODAROWANIA PRZESTRZENNEGO OBSZARÓW W OBRĘBIE WSI MOTYCZYN W GMINIE PROCHOWICE

SKALA 1:2000

ZAŁ. NR 2

STAROSTWA LEGNICKI  
Powiatowy Urząd Dokumentacji  
Geodezyjnej i Kartograficznej

Powiadza się zgodność niniejszego  
dokumentu z oryginałem przyjętym  
do państwowego zasobu  
geodezyjnego i kartograficznego

Z up. STAROSTY


Legnica, dnia .....  
2013-08-27

STAROSTA LEGNICKI  
Powiatowy Urząd Dokumentacji  
Geodezyjnej i Kartograficznej

Reprodukowanie, rozpowszechnianie  
i rozprowadzanie niniejszego  
dokumentu wymaga zezwolenia,  
o którym mowa w art. 18 ustawy  
z dnia 17 maja 1989 r. - Prawo  
geodezyjne i kartograficzne (Dz. U.  
z 2010 r. Nr 193, poz. 1287).


Z up. STAROSTY

Legnica, dnia .....  
2013-08-27

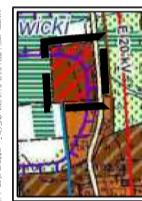

MAPA ZASADNICZA  
gmina (miasto) .....  
obwód .....  
działka .....  
sekcja mapy .....  
skala mapy .....  
1:1000

Załącznik nr 2 do Uchwały Nr XL/238/2017  
Rady Miasta i Gminy Prochowice  
z dnia 27 września 2017 r.

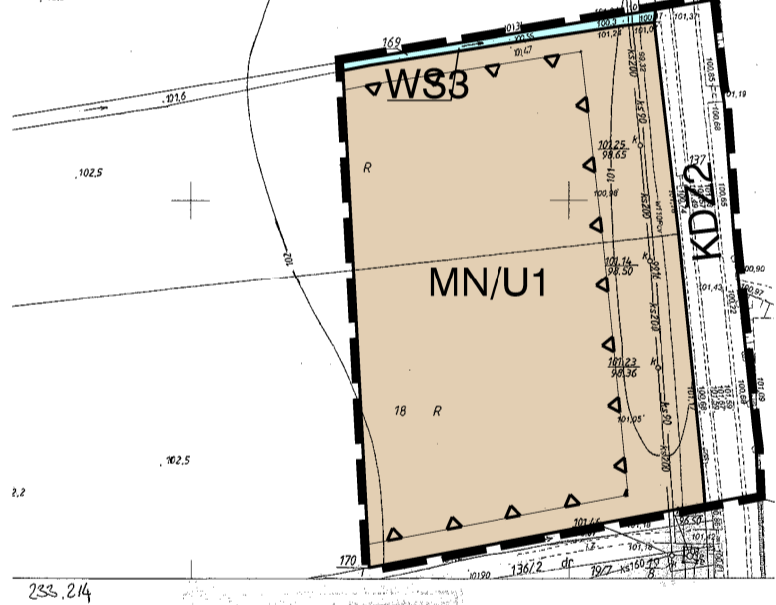

LEGENDA:

	GRANICA OBSZARU OBJĘTEGO PLANEM
	LINIE ROZGRANICZAJĄCE TERENY O RÓŻNYM PRZEZNACZENIU LUB RÓŻNYCH ZASADACH ZAGOSPODAROWANIA
	NIEPRZEKRACZALNE LINIE ZABUDOWY
	TEREN ZABUDOWY MIESZKANIOWEJ JEDNORODZINNEJ LUB ZABUDOWY USŁUGOWEJ
	TEREN DRUGI PUBLICZNEJ KLASY Z
	TEREN WÓD POWIERZCHNIOWYCH

