


# MIEJSCOWY PLAN ZAGOSPODAROWANIA PRZESTRZENNEGO OBSZARÓW W OBRĘBIE WSI SZCZEDRZYKOWICE STACJA W GMINIE PROCHOWICE

ZAL. NR 3

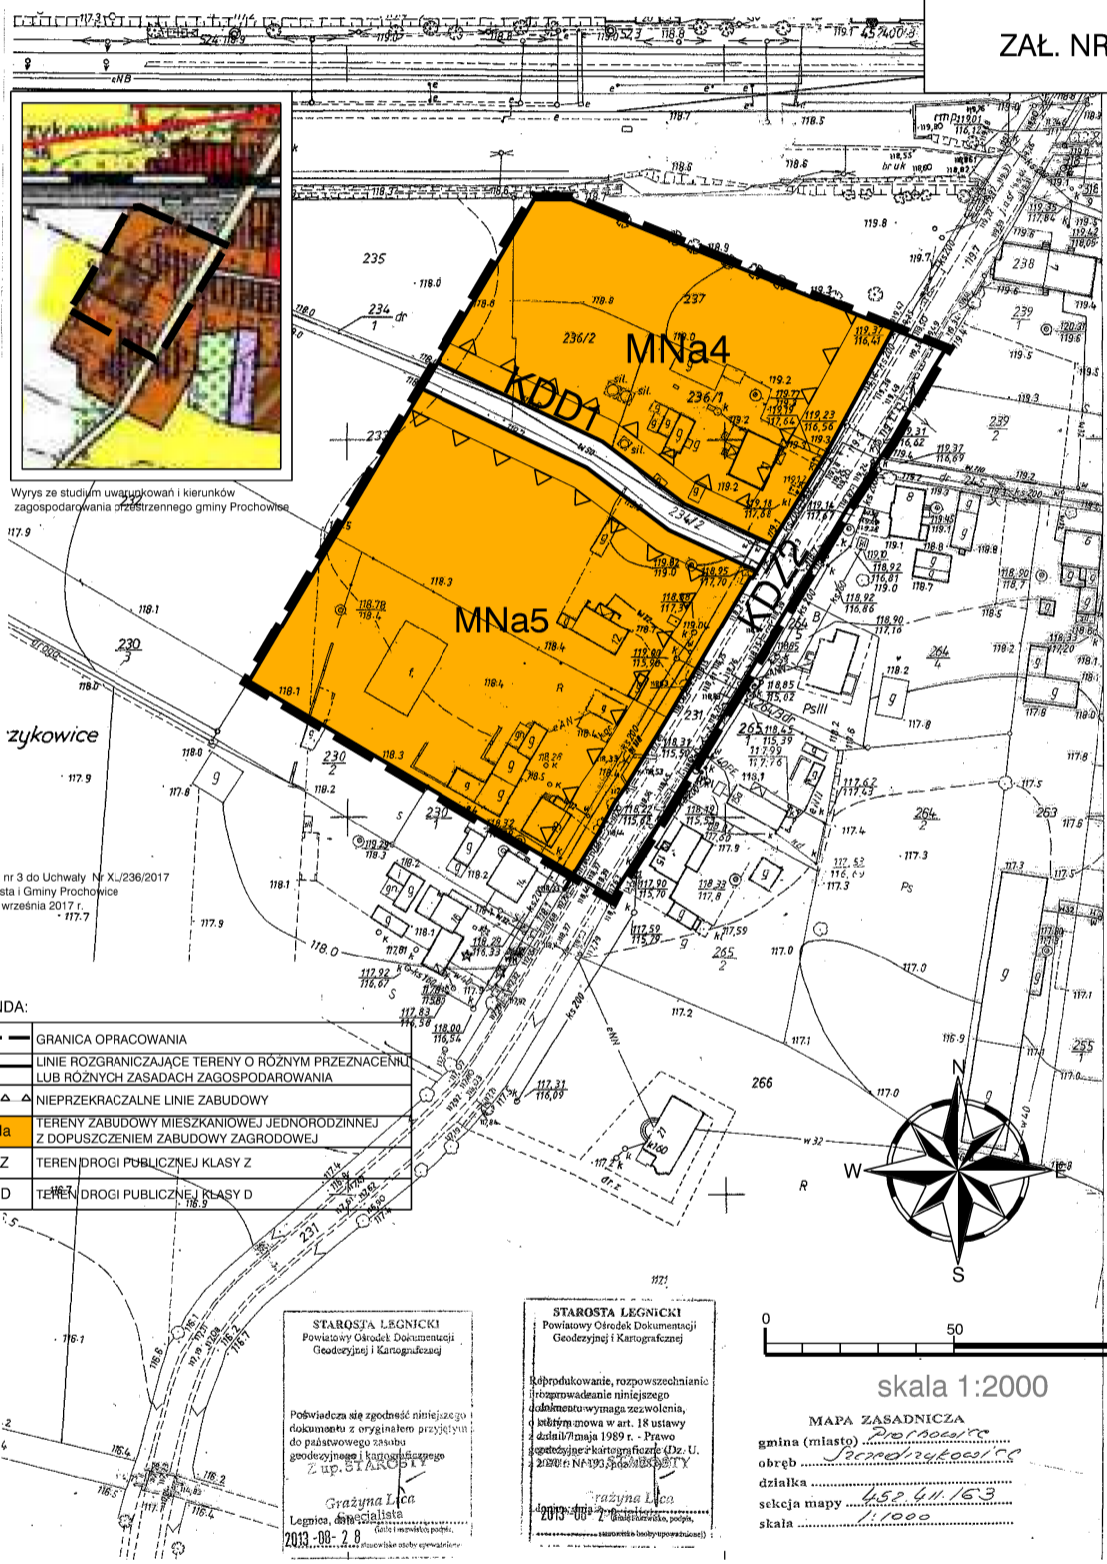


Wyrzys ze studium uwagunkowań i kierunków zagospodarowania przestrzennego gminy Prochowice

Załącznik nr 3 do Uchwały Nr XL/236/2017 Rady Miasta i Gminy Prochowice z dnia 27 września 2017 r.

LEGENDA:

	GRANICA OPRACOWANIA
	LINIE ROZGRANICZAJĄCE TERENY O RÓŻNYM PRZEZNACZENIU LUB RÓŻNYCH ZASADACH ZAGOSPODAROWANIA
	NIEPRZEKRACZALNE LINIE ZABUDOWY
	MNa TERENY ZABUDOWY MIESZKANIOWEJ JEDNORODZINNEJ Z DOPUSZCZENIEM ZABUDOWY ZAGRODOWEJ
	KDZ TEREN DROGI PUBLICZNEJ KLASY Z
	KDD TEREN DROGI PUBLICZNEJ KLASY D

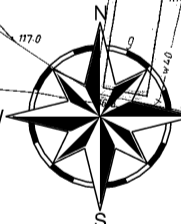

skala 1:2000

MAPA ZASADNICZA  
gmina (miasto) Prochowice  
obręb Jaroszyński  
działka  
sekcja mapy 459 411 163  
skala 1:1000

STAROSTA LEGNICKI  
Powiatowy Ośrodek Dokumentacji  
Geodezyjnej i Kartograficznej

Pobieżaczka się zgodność niniejszego dokumentu z oryginałem przysięgłym do pułkownika zaszta geodezyjnej i kartograficznej z up. STAROBY

Crażyna Licz  
Legnica, specjalista  
2013-08-28

STAROSTA LEGNICKI  
Powiatowy Ośrodek Dokumentacji  
Geodezyjnej i Kartograficznej

Koprodukcowanie, rozpowszechnienie i prowadzenie niniejszego dokumentu wymaga zezwolenia, o którym mowa w art. 18 ustawy z dnia 15 maja 1989 r. - Prawo geodezyjne i kartograficzne (Dz. U. z 1993 r. Nr 103, poz. 1000 z późn. zmianami)

Crażyna Licz  
Legnica, specjalista  
2013-08-28