


MIEJSCOWY PLAN ZAGOSPODAROWANIA PRZESTRZENNEGO OBSZARÓW W OBRĘBIE WSI CICHOBÓRZ W GMINIE PROCHOWICE

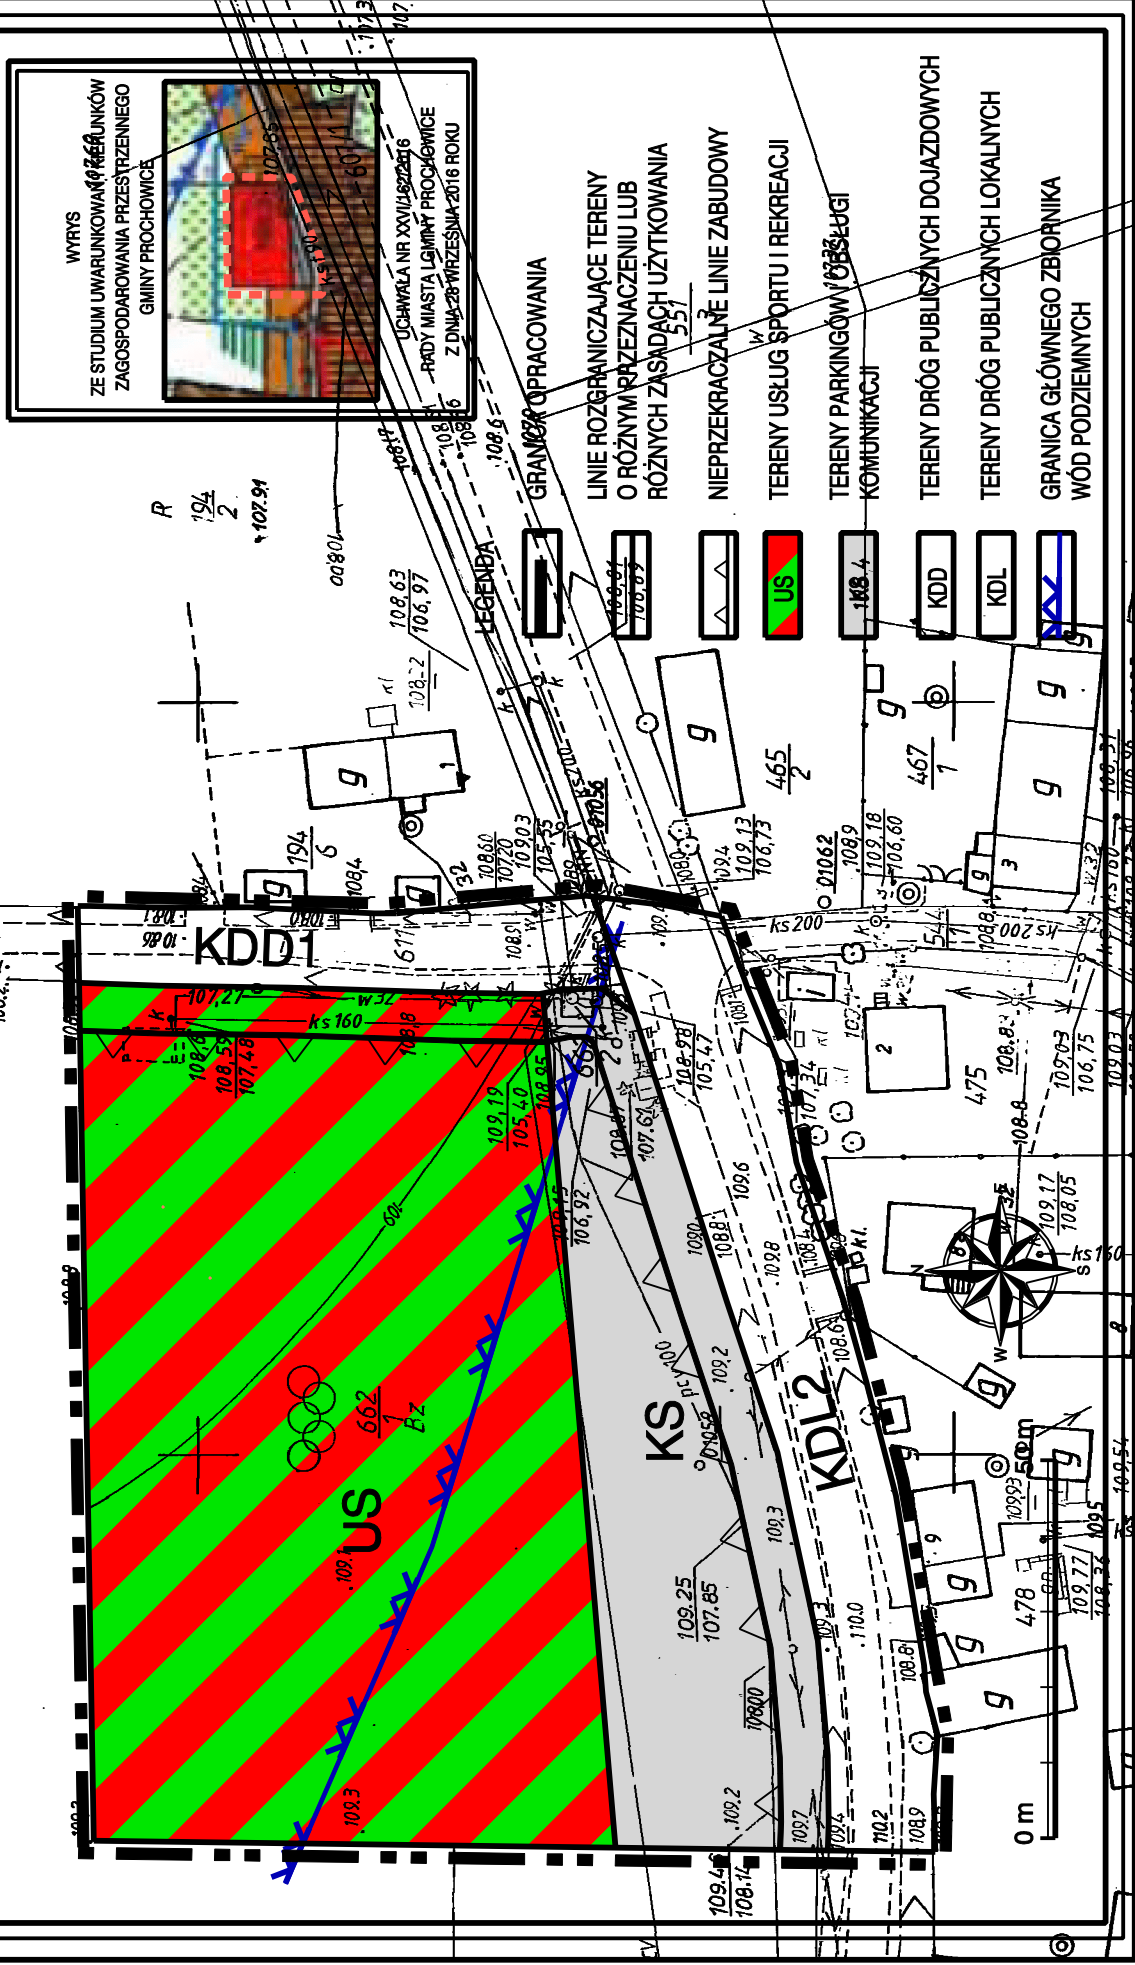







ZALĄCZNIK NR 2
DO UCHWAŁY NR XXXVII/217/2017
RADY MIASTA I GMINY PROCHOWICE
Z DNIA 31 MAJA 2017 ROKU



UCHWAŁA NR XXVIII/221/16
RADY MIASTA I GMINY PROCHOWICE
Z DNIA 28 WRZEŚNIA 2016 ROKU

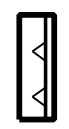

LEGENDA

-  GRANICZNA OPRACOWANIA
-  LINIE ROZGRANICZAJĄCE TERENY O RÓŻNYM PRZEZNACZENIU LUB RÓŻNYCH ZASADACH UŻYTKOWANIA
-  NIEPRZEKRACZALNE LINIE ZABUDOWY
-  TERENY USŁUG SPORTU I REKREACJI
-  TERENY PARKINGÓW I USŁUGI KOMUNIKACJI
-  TERENY DRÓG PUBLICZNYCH DOJAZDOWYCH
-  TERENY DRÓG PUBLICZNYCH LOKALNYCH
-  GRANICA GŁÓWNEGO ZBIORNIKA WÓD PODZIEMNYCH