


MIEJSCOWY PLAN Zagospodarowania PRZESTRZENNEGO Obszarów w obrębie wsi Gromadzyn w Gminie Prochowice

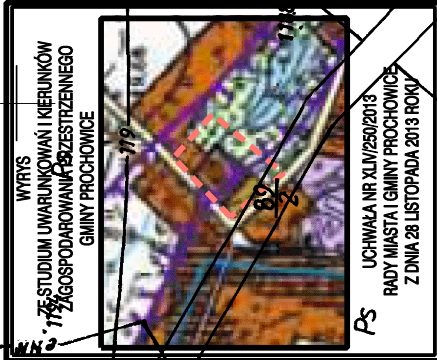


WYRYS
Z STUDIUM UWARUNKOWAŃ I KIERUNKÓW
ZAGOSPODAROWANIA PRZESTRZENNEGO
GMINY PROCHOWICE

PS UCHWAŁA NR XLV/250/2013
RADY MIASTA I GMINY PROCHOWICE
Z DNIA 28 LISTOPADA 2013 ROKU

LEGENDA

- GRANICA OPRACOWANIA 11652
- LINIE ROZGRANICZAJĄCE TERENY
O RÓŻNYM PRZEZNACZENIU LUB
RÓŻNYCH ZASADACH WYKONYWANIA
- NIEPRZEKACZALNE LINIE ZABUDOWY
- TERENY ZABUDOWY MIESZKANIOWEJ
JEDNORODZINNEJ
- TERENY ZABUDOWY USŁUGOWEJ
- TERENY DRÓG PUBLICZNYCH LOKALNYCH

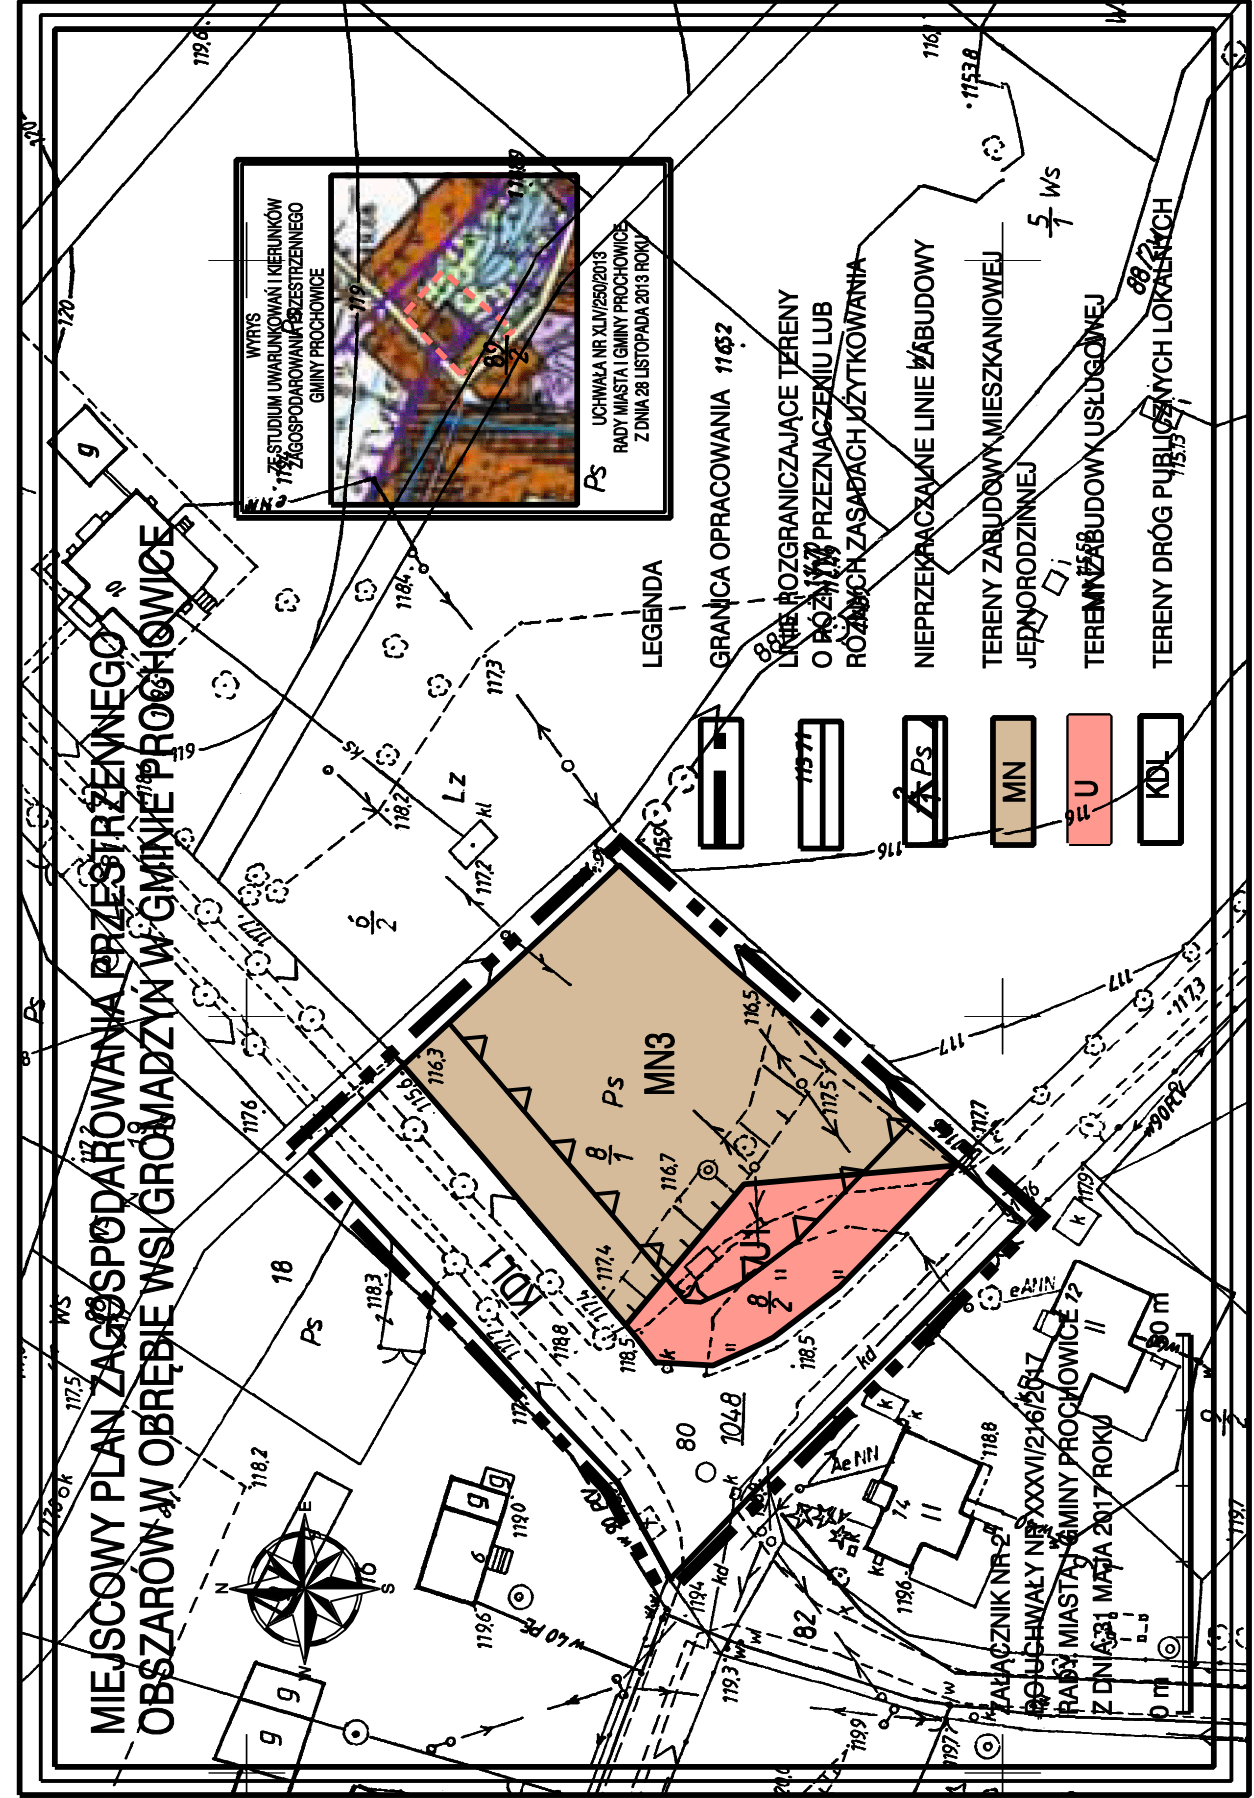

PS UCHWAŁA NR XXXVII/216/2017
RADY MIASTA I GMINY PROCHOWICE
Z DNIA 21 MAJĄ 2017 ROKU

ZAŁĄCZNIK NR 2