



# MIEJSCOWY PLAN ZAGOSPODAROWANIA PRZESTRZENNEGO OBSZARÓW W OBRĘBIE WSI GROMADZYN W GMINIE PROCHOWICE

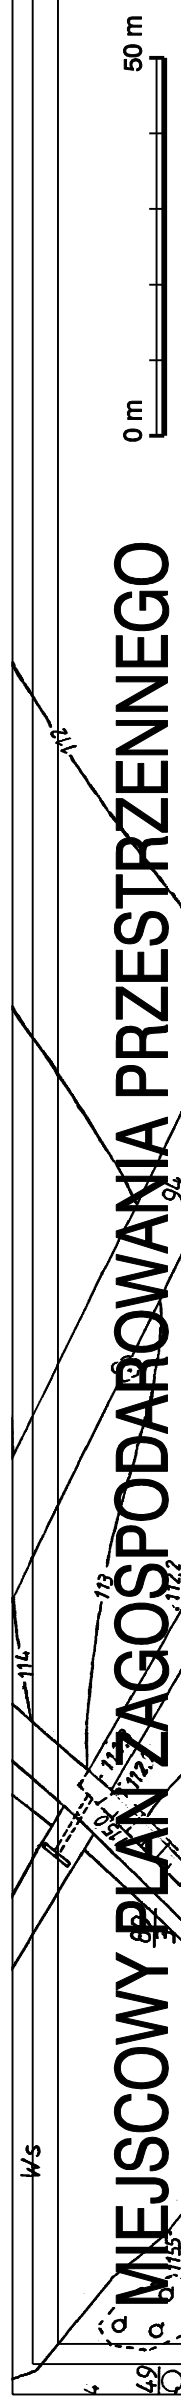

ZALĄCZNIK NR 3  
 DO UCHWAŁY NR XXXVI/216/2017  
 RADY MIASTA I GMINY PROCHOWICE  
 Z DNIA 31 MARCA 2017 ROKU

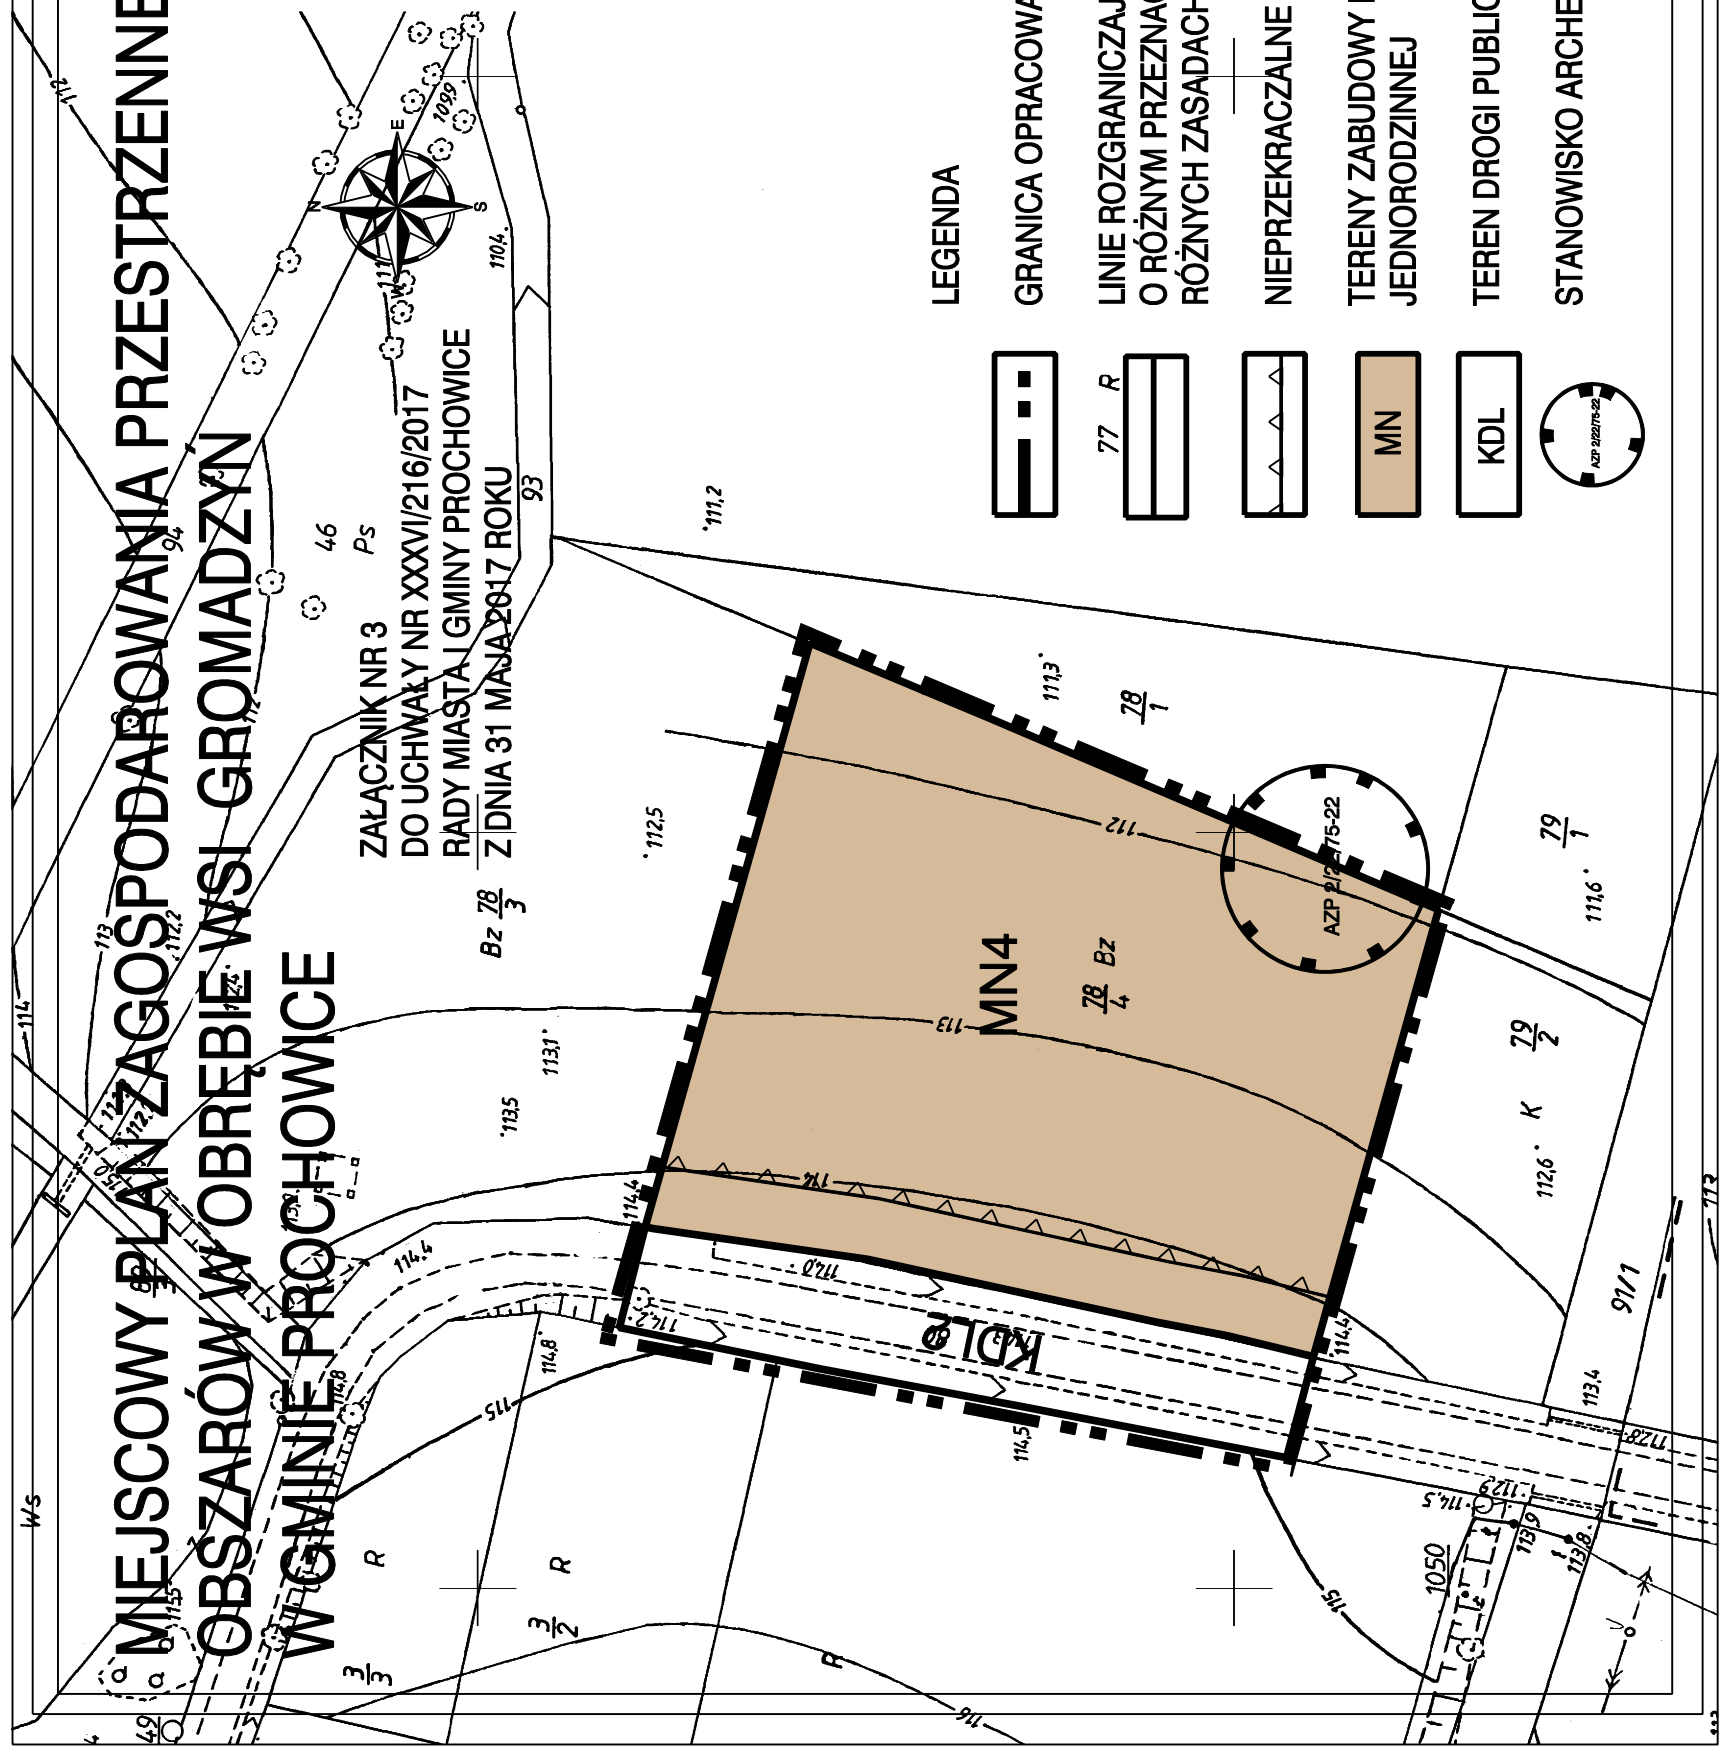

## LEGENDA

- GRANICA OPRACOWANIA
- LINIE ROZGRANICZAJĄCE TERENY O RÓŻNYM PRZEZNACZENIU LUB RÓŻNYCH ZASADACH UŻYTKOWANIA
- NIEPRZEKRACZALNE LINIE ZABUDOWY
- TERENY ZABUDOWY MIESZKANIOWEJ JEDNORODZINNEJ
- TEREN DROGI PUBLICZNEJ LOKALNEJ
- STANOWISKO ARCHEOLOGICZNE