



# MIEJSCOWY PLAN ZAGOSPODAROWANIA PRZESTRZENNEGO OBSZARÓW W OBRĘBIE WSI MIERZOWICE W GMINIE PROCHOWICE

## OBSZAR III


SKALA 1:1000 (WYDRUK POMNIEJSZY DO SKALI 1:2000)

Załącznik nr 3 do Uchwały XIII/63/2015  
Rady Miasta i Gminy z dnia 30 września 2015r.


woj. dolnośląskie  
powiat legnicki  
gmina Prochowice  
obręb Mierzowice

KOPIA MAPY ZASADNICZEJ  
montaż z arkuszy  
452.231.163, 452.231.211, 452.231.212  
skala 1:1000

WYRYS ZE STUDIUM UWARUNKOWAŃ I KIERUNKÓW  
ZAGOSPODAROWANIA PRZESTRZENNEGO MIASTA I GMINY  
PROCHOWICE

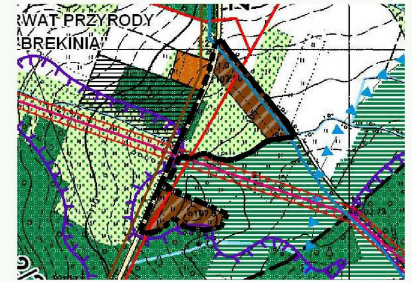

— - - - - GRANICA OPRACOWANIA MIEJSCOWEGO PLANU  
ZAGOSPODAROWANIA PRZESTRZENNEGO

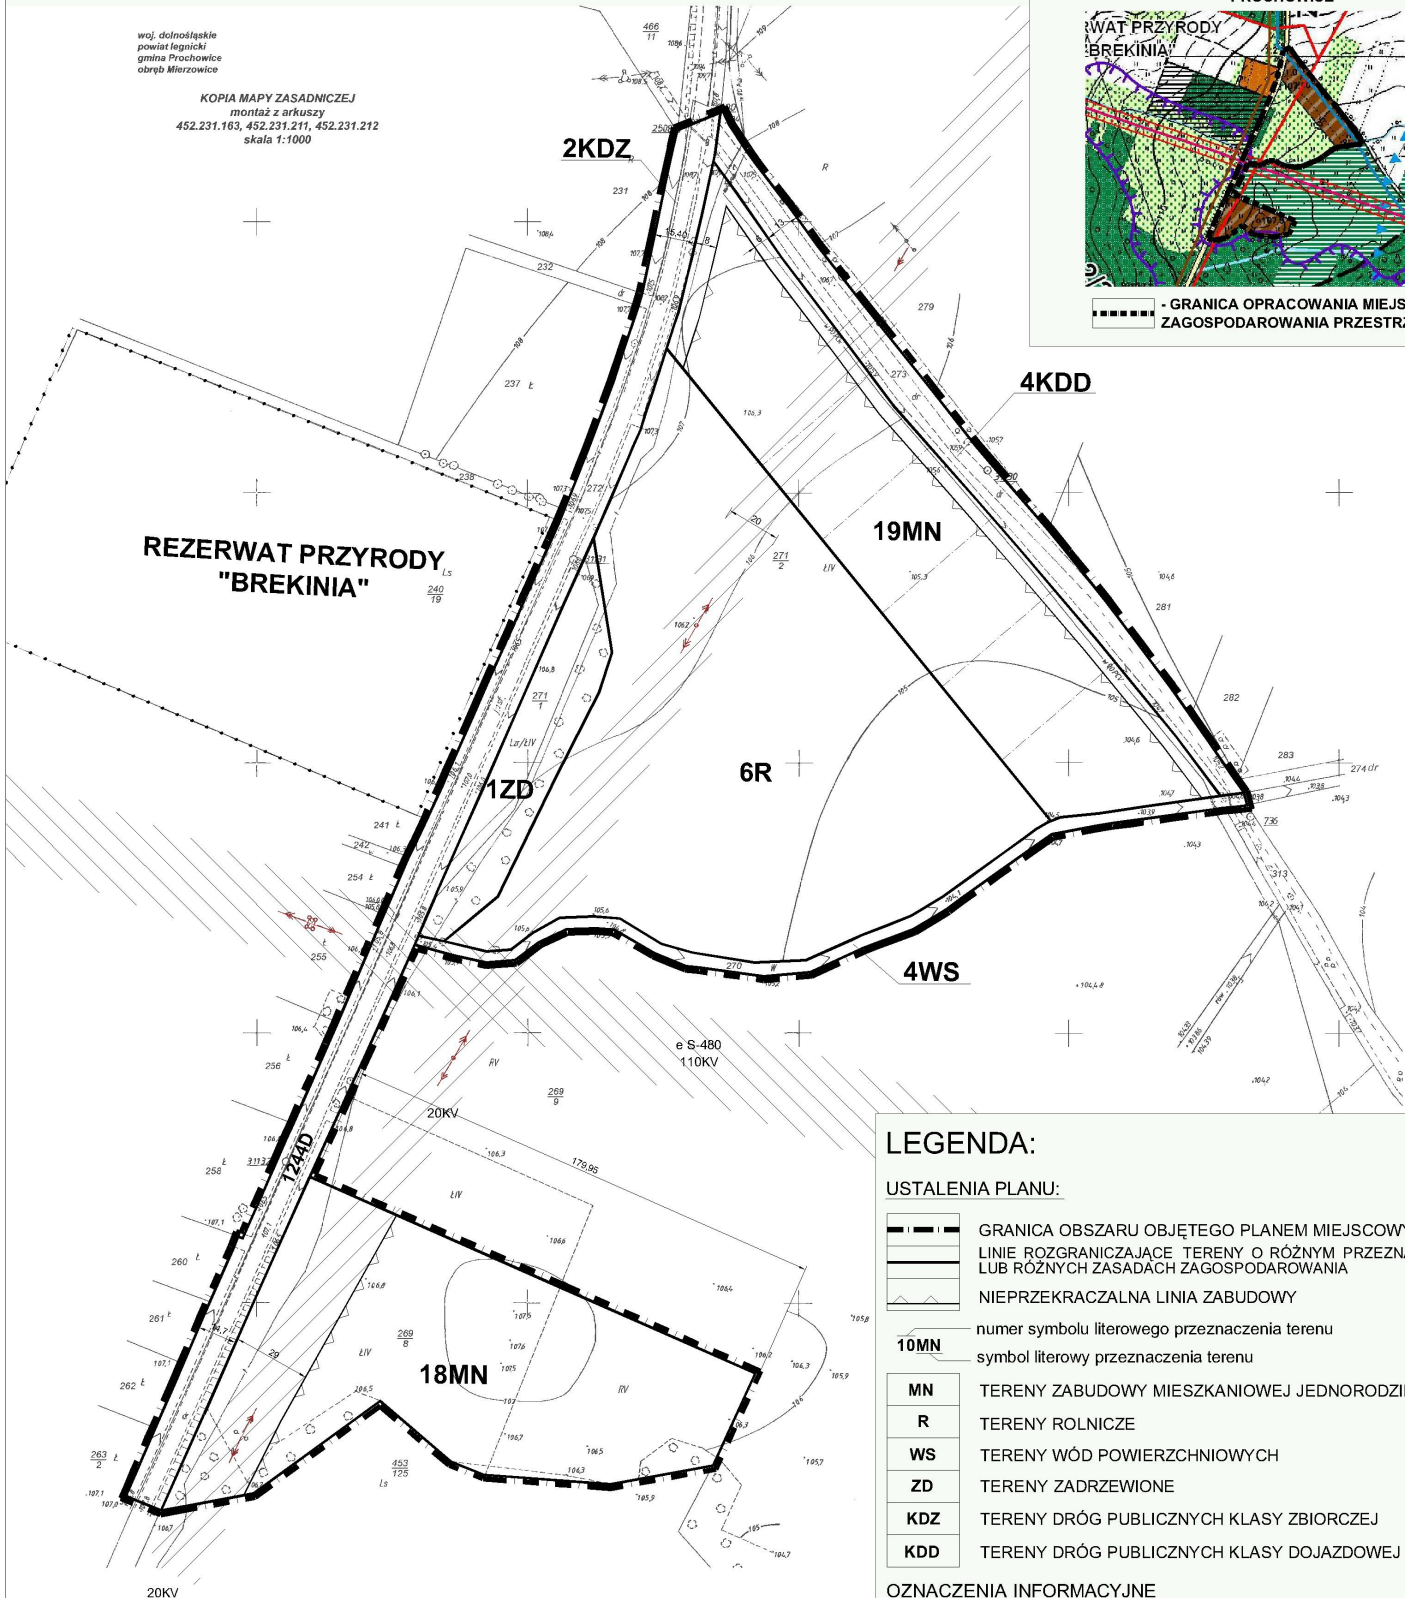

### LEGENDA:

#### USTALENIA PLANU:

- GRANICA OBSZARU OBJĘTEGO PLANEM MIEJSCOWYM
- LINIE ROZGRANICZAJĄCE TERENY O RÓŻNYM PRZEZNACZENIU LUB RÓŻNYCH ZASADACH ZAGOSPODAROWANIA
- NIEPRZEKRACZALNA LINIA ZABUDOWY
- numer symbolu literowego przeznaczenia terenu
- symbol literowy przeznaczenia terenu
- MN** TERENY ZABUDOWY MIESZKANIOWEJ JEDNORODZINNEJ
- R** TERENY ROLNICZE
- WS** TERENY WÓD POWIERZCHNIOWYCH
- ZD** TERENY ZADRZEWIONE
- KDZ** TERENY DRÓG PUBLICZNYCH KLASY ZBIORCZEJ
- KDD** TERENY DRÓG PUBLICZNYCH KLASY DOJAZDOWEJ

#### OZNACZENIA INFORMACYJNE

- 1244D DROGA POWIATOWA NR 1244D
- KORYTARZ INFRASTRUKTURY TECHNICZNEJ DLA ISTNIEJĄCEJ NAPOWIETRZNEJ LINII ELEKTROENERGETYCZNEJ 20 KV
- KORYTARZ INFRASTRUKTURY TECHNICZNEJ DLA ISTNIEJĄCEJ NAPOWIETRZNEJ LINII ELEKTROENERGETYCZNEJ 110 KV
- ISTNIEJĄCA LINIA NAPOWIETRZNA ELEKTROENERGETYCZNA 20 KV
- ISTNIEJĄCA LINIA NAPOWIETRZNA ELEKTROENERGETYCZNA 110 KV
- GRANICE REZERWATU PRZYRODY "BREKINIA"
- ORIENTACYJNE PODZIAŁY NA DZIAŁKI BUDOWLANE

CAŁY OBSZAR W GRANICACH OPRACOWANIA ZLOKALIZOWANY  
JEST NA OBSZARZE GŁÓWNEGO ZBIORNIKA WÓD PODZIEMNYCH  
GZWP 319 "SUBZBIORNIK PROCHOWICE - ŚRODA SŁĄSKA"

TYTUŁ RYSUNKU	MIEJSCOWY PLAN ZAGOSPODAROWANIA PRZESTRZENNEGO OBSZARÓW W OBRĘBIE WSI MIERZOWICE W GMINIE PROCHOWICE
ZAŁĄCZNIK NR 3	OBSZAR III
SKALA:	1:1000 (WYDRUK POMNIEJSZY DO SKALI 1:2000)

