




MIEJSCOWY PLAN ZAGOSPODAROWANIA PRZESTRZENNEGO OBSZARÓW W OBRĘBIE WSI MIERZOWICE W GMINIE PROCHOWICE

OBSZAR IV

SKALA 1:1000

Załącznik nr 4 do Uchwały XIII/63/2015
Rady Miasta i Gminy z dnia 30 września 2015r.

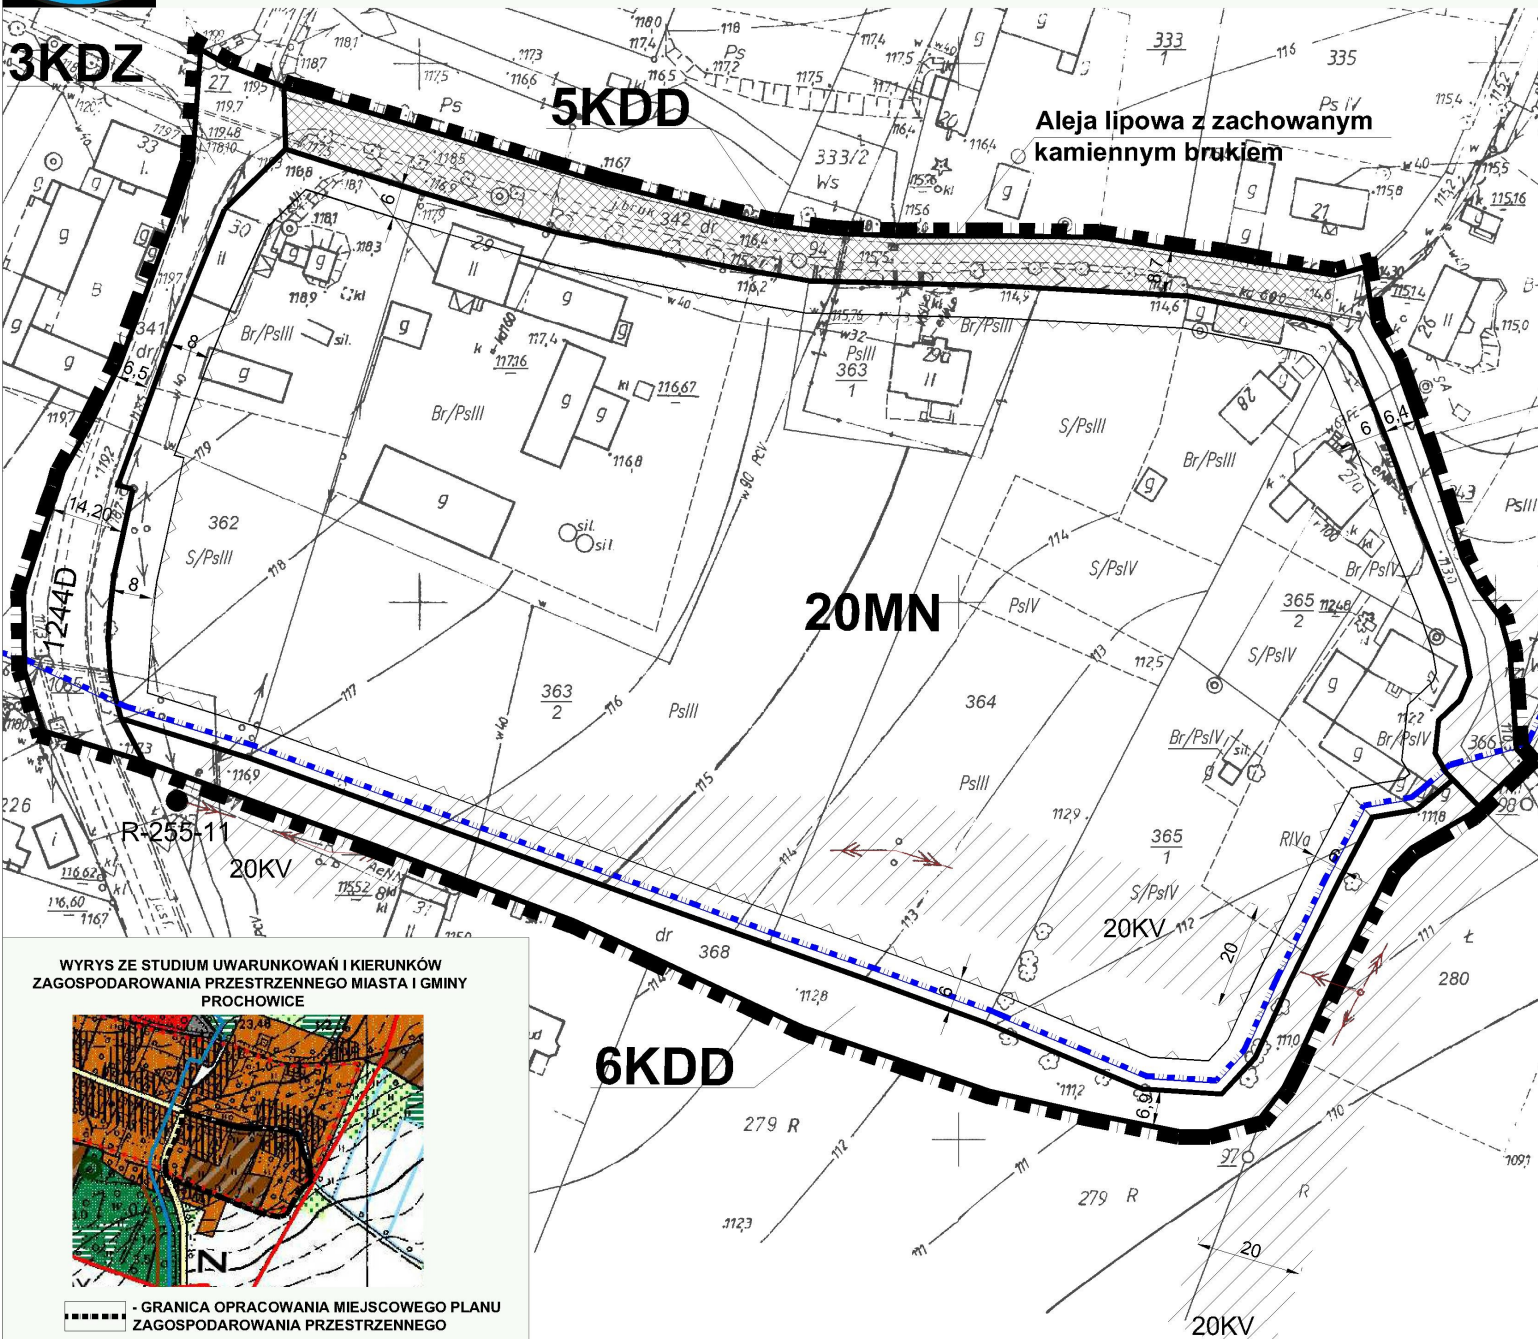

LEGENDA:

USTALENIA PLANU:


- GRANICA OBSZARU OBJĘTEGO PLANEM MIEJSCOWYM
- LINIE ROZGRANICZAJĄCE TERENU
- NIEPRZEKACZALNA LINIA ZABUDOWY
- numer symbolu literowego przeznaczenia terenu
- symbol literowy przeznaczenia terenu
- 10MN** TERENY ZABUDOWY MIESZKANIOWEJ JEDNORODZINNEJ
- KDZ** TERENY DRÓG PUBLICZNYCH KLASY ZBIORCZEJ
- KDD** TERENY DRÓG PUBLICZNYCH KLASY DOJAZDOWEJ
- STREFA "B" OCHRONY KONSERWATORSKIEJ
- STREFA "OW" OCHRONY ARCHEOLOGICZNEJ

OZNACZENIA INFORMACYJNE

- 1244D DROGA POWIATOWA NR 1244D
- KORYTARZ INFRASTRUKTURY TECHNICZNEJ DLA ISTNIEJĄCEJ NĄPOWIETRZNEJ LINII ELEKTROENERGETYCZNEJ 20 KV
- ISTNIEJĄCA LINIA NĄPOWIETRZNA ELEKTROENERGETYCZNA 20 KV
- ZABYTKI NIEMUCHOME ZNAJDUJĄCE SIĘ W GMINNEJ EWIDENCJI ZABYTKÓW
- ORIENTACYJNE PODZIAŁY NA DZIAŁKI BUDOWLANE
- STACJE TRANSFORMATOWE 20/0,4 KV
- R-255-11**

CAŁY OBSZAR W GRANICACH OPRACOWANIA ZLOKALIZOWANY JEST NA OBSZARZE GŁÓWNEGO ZBIORNIKA WÓD PODZIEMNYCH GZWP 319 "SUBZBIORNIK PROCHOWICE - ŚRODA ŚLĄSKA"

Skala 1: 1000

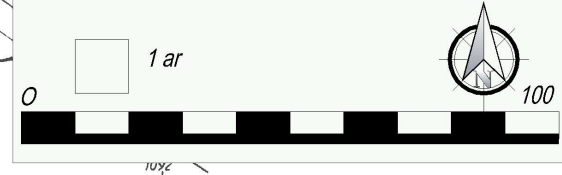

WYRYS ZE STUDIUM UWARUNKOWAŃ I KIERUNKÓW ZAGOSPODAROWANIA PRZESTRZENNEGO MIASTA I GMINY PROCHOWICE



- GRANICA OPRACOWANIA MIEJSCOWEGO PLANU ZAGOSPODAROWANIA PRZESTRZENNEGO

TYTUŁ RYSUNKU	MIEJSCOWY PLAN ZAGOSPODAROWANIA PRZESTRZENNEGO OBSZARÓW W OBRĘBIE WSI MIERZOWICE W GMINIE PROCHOWICE
ZAŁĄCZNIK NR 4	OBSZAR IV
SKALA:	1: 1000