


# MIEJSCOWY PLAN ZAGOSPODAROWANIA PRZESTRZENNEGO OBSZARÓW W OBRĘBIE WSI SZCZEDRZYKOWICE STACJA W GMINIE PROCHOWICE

ZAŁ. NR 3

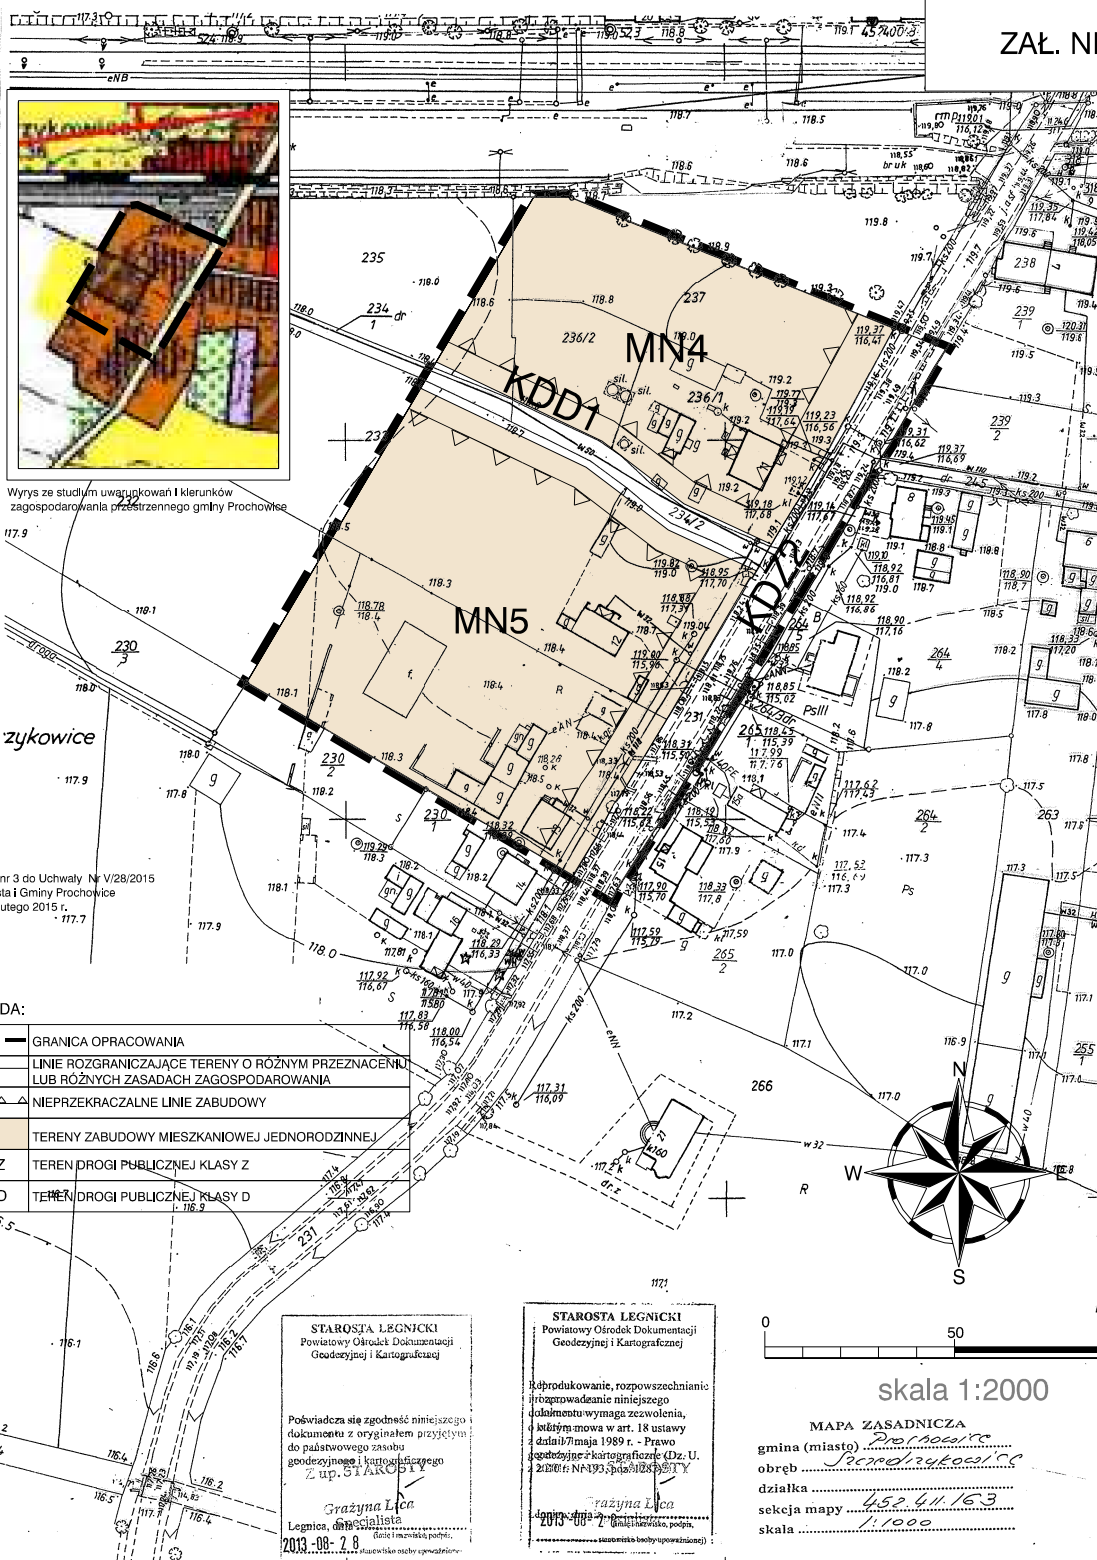


Wyrys ze studium uwarunkowań i kierunków zagospodarowania przestrzennego gminy Prochowice

Załącznik nr 3 do Uchwały Nr V/28/2015 Rady Miasta i Gminy Prochowice z dnia 25 lutego 2015 r.

**LEGENDA:**

	GRANICA OPRACOWANIA
	LINIE ROZGRANICZAJĄCE TERENY O RÓŻNYM PRZEZNACZENIU LUB RÓŻNYCH ZASADACH ZAGOSPODAROWANIA
	NIEPRZEKRACZALNE LINIE ZABUDOWY
	MN TERENY ZABUDOWY MIESZKANIOWEJ JEDNORODZINNEJ
	KDZ TEREN DROGI PUBLICZNEJ KLASY Z
	KDD TEREN DROGI PUBLICZNEJ KLASY D

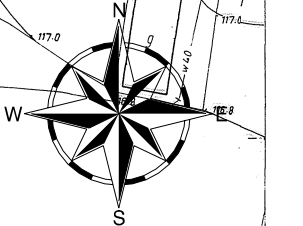

0 50 100

skala 1:2000

MAPA ZASADNICZA  
 gmina (miasto) *Prochowice*  
 obręb *Szczedrzykowice*  
 działka .....  
 sekcja mapy *452.411.163*  
 skala *1:2000*

STAROSTA LEGNICKI  
 Powiatowy Ośrodek Dokumentacji  
 Geodezyjnej i Kartograficznej

Poświadczam zgodność niniejszego dokumentu z oryginałem przyjętym do państwowego zasobu geodezyjnego i kartograficznego z up. 51 PAKK/01.

*Grażyna Leca*  
 Legnica, dnia 2013-08-29

STAROSTA LEGNICKI  
 Powiatowy Ośrodek Dokumentacji  
 Geodezyjnej i Kartograficznej

Reprodukowanie, rozpowszechnianie i rozprowadzanie niniejszego dokumentu wymaga zezwolenia, określonego w art. 18 ustawy z dnia 7 maja 1989 r. - Prawo geodezyjne i kartograficzne (Dz. U. z 2002 r. Nr 93, poz. 864).

*Grażyna Leca*  
 Legnica, dnia 2013-08-29