


# MIEJSCOWY PLAN ZAGOSPODAROWANIA PRZESTRZENNEGO OBSZARÓW W OBRĘBIE WSI SZCZEDRYKOWICE W GMINIE PROCHOWICE

skala 1:2000

woj. dolnośląskie  
powiat legnicki  
gmina Prochowice  
obręb Szczedrzykowice

KOPIA MAPY ZASADNICZEJ  
montaż z arkuszy  
452.322.152, 452.411.063, 452.411.111  
Skala 1:1000

WYRYS ZE STUDIUM UWARUNKOWAŃ I KIERUNKÓW ZAGOSPODAROWANIA PRZESTRZENNEGO GMINY PROCHOWICE

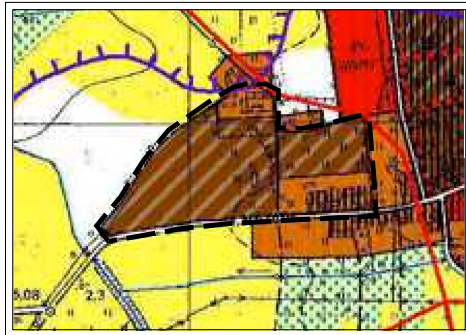


STAROSTA LEGNICKI  
Powiatowy Urząd Geodezyjno-  
Kartograficzny (Urząd Geodezyjno-  
Kartograficzny)

STAROSTA LEGNICKI  
Powiatowy Urząd Geodezyjno-  
Kartograficzny (Urząd Geodezyjno-  
Kartograficzny)

Powierzona mi sprawie geodezyjnej  
zobowiązany do przetrzymania tajemnicy  
geodezyjnej i kartograficznej  
Z up. STAROSTY



235 212

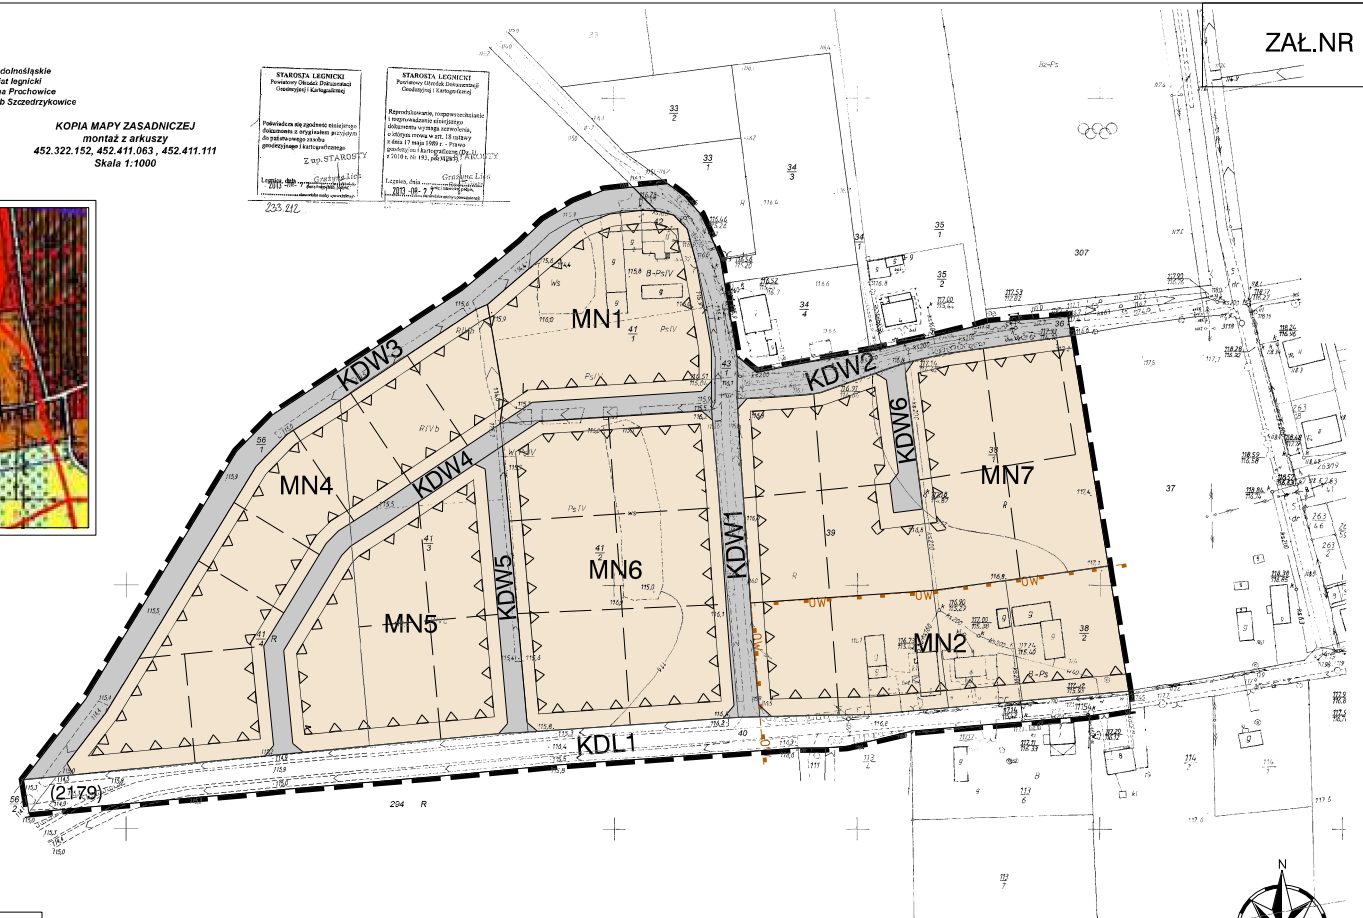

ZAL.NR 1

**LEGENDA:**

	GRANICA OBSZARU OBJĘTEGO PLANEM		
	LINIE ROZGRANICZAJĄCE TERENY O RÓŻNYM PRZEZNACZENIU LUB RÓŻNYCH ZASADACH ZAGOSPODAROWANIA		KDL TERENY DROGI PUBLICZNEJ KLASY L
	NIEPRZERWALNE LINIE ZABUDOWY		KDW TERENY DRÓG WEWNĘTRZNYCH
	TERENY ZABUDOWY MIESZKANIOWEJ JEDNORODZINNEJ		STREFA KONSERWATORSKA OCHRONY ARCHEOLOGICZNEJ

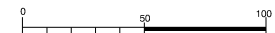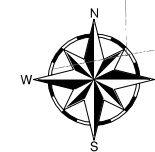

Załącznik nr 1 do Uchwały Nr V/27/2015  
Rady Miasta i Gminy Prochowice  
z dnia 25 lutego 2015 r.