

MIEJSCOWY PLAN ZAGOSPODAROWANIA PRZESTRZENNEGO OBSZARÓW W OBRĘBIE WSI MOTYCZYN W GMINIE PROCHOWICE

ZAŁ. NR 2

SKALA 1:2000

STAROSTA LEGNICKI
Powiatowy Ośrodek Dokumentacji
Geodezyjnej i Kartograficznej

Poświadczam zgodność niniejszego dokumentu z oryginałem przyjętym do państwowego zasobu geodezyjnego i kartograficznego

Z up. STAROSTY

Legnica, dnia
2013-08-27

STAROSTA LEGNICKI
Powiatowy Ośrodek Dokumentacji
Geodezyjnej i Kartograficznej


Reprodukowanie, rozpowszechnianie i rozprowadzanie niniejszego dokumentu wymaga zezwolenia, o którym mowa w art. 18 ustawy z dnia 17 maja 1989 r. - Prawo geodezyjne i kartograficzne (Dz. U. z 2010 r. Nr 193, poz. 1287).

Z up. STAROSTY

Legnica, dnia
2013-08-27



MAPA ZASADNICZA
Prochowice
gmina (miasto)
obręb
działka
sekcja mapy
skala
102.3

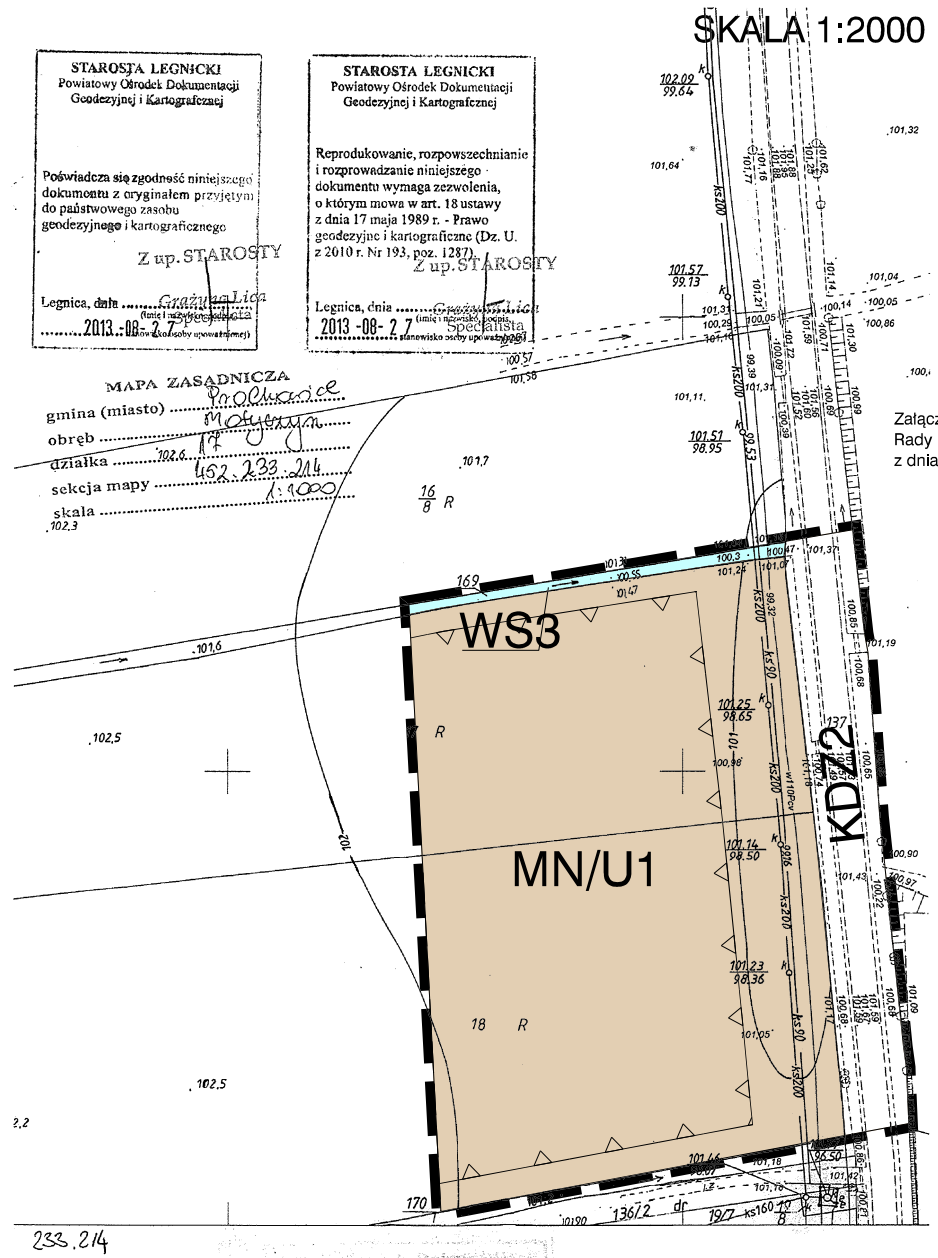

Załącznik nr 2 do Uchwały Nr V/26/2015 Rady Miasta i Gminy Prochowice z dnia 25 lutego 2015 r.

LEGENDA:

	GRANICA OBSZARU OBJĘTEGO PLANEM
	LINIE ROZGRANICZAJĄCE TERENY O RÓŻNYM PRZEZNACZENIU LUB RÓŻNYCH ZASADACH ZAGOSPODAROWANIA
	NIEPRZEKRACZALNE LINIE ZABUDOWY
	MN/U TEREN ZABUDOWY MIESZKANIOWEJ JEDNORODZINNEJ
	KDZ TEREN DROGI PUBLICZNEJ KLASY Z
	WS TEREN WÓD POWIERZCHNIOWYCH

