




Miejscowy plan zagospodarowania przestrzennego obszarów w obrębie wsi Kawice w gminie Prochowice OBSZAR I

Załącznik nr 1 do uchwały XXXV/211/2013
Rady Miasta i Gminy Prochowice
z dnia 23 kwietnia 2013 roku
opublikowanej w Dzienniku Urzędowym
Województwa Dolnośląskiego
poz. 3839 z dnia 21 czerwca 2013 roku

RYSunEK PLANU SKALA 1 : 1000

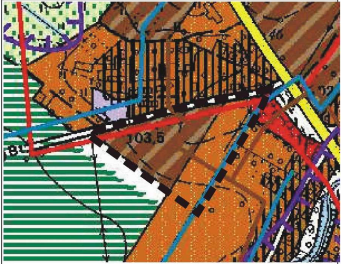

WYRYS ZE STUDIUM UWARUNKOWAN I KIERUNKOW
ZAGOSPODAROWANIA PRZESTRZENNEGO
MIASTA I GMINY PROCHOWICE
Uchwała Nr XXXIV/208/2013
Rady Miasta i Gminy Prochowice
z dnia 22 marca 2013 roku

■ Granica opracowania planu

LEGENDA

USTALENIA PLANU

- Granica obszaru objętego planem miejscowym
- Linie rozgraniczające tereny o różnym przeznaczeniu lub różnych zasadach zagospodarowania
- ▲ Nieprzekraczalna linia zabudowy
- 1 MN symbol literowy przeznaczenia terenu
numer symbolu literowego przeznaczenia terenu
- MN Tereny zabudowy mieszkaniowej jednorodzinnej
- KD(L) Tereny dróg publicznych klasy lokalnej
- KD(D) Tereny dróg publicznych klasy dojazdowej


OZNACZENIA INFORMACYJNE

- Linia elektroenergetyczna 20kV



SKALA

METRY

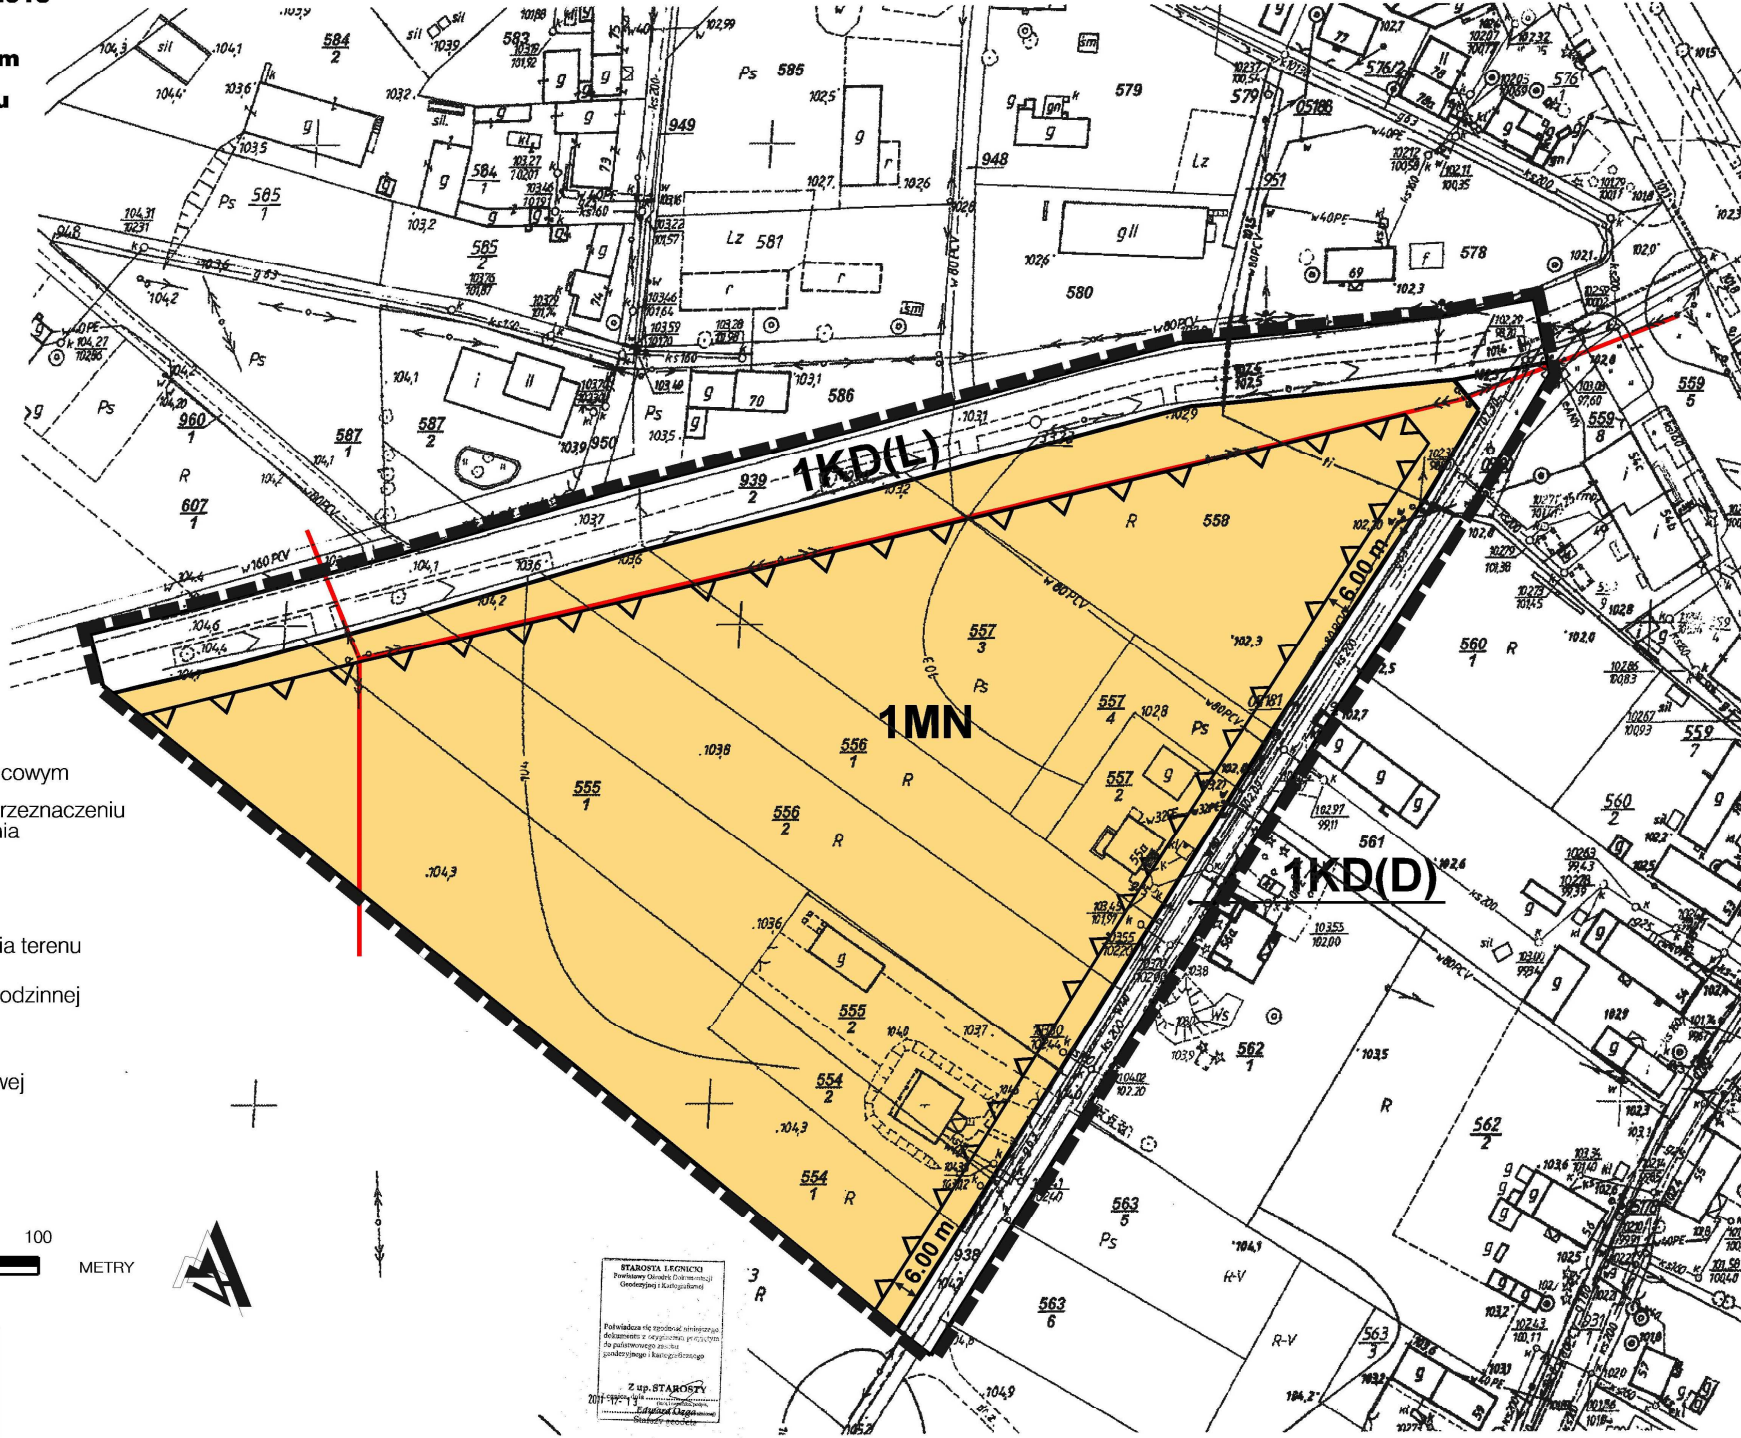

STAROSTWA I GMINICHO
Przedsiębiorstwo (z siedzibą w Prochowicach)
Geodezyjny i Kartograficzny

Publikacja na podstawie niniejszego
dokumentu z wyjątkiem projektu
do planowanego projektu
gminnego - krajowego

Z up. STAROSTY
2013-08-01
Ludwik Ogiński
Starosta powiatu

| | | |
|---------------|--|-------------------------|
| TYTUŁ RYSUNKU | Miejscowy plan zagospodarowania przestrzennego obszarów w obrębie wsi Kawice w gminie Prochowice | |
| ZAŁ. NR 1 | OBSZAR I | |
| SKALA: | 1:1000 | DATA : KWIECIEŃ 2013 R. |