

# MIEJSCOWY PLAN ZAGOSPODAROWANIA PRZESTRZENNEGO OBSZARÓW W OBRĘBIE WSI LISOWICE W GMINIE PROCHOWICE OBSZAR II



SKALA 1 : 1000  
POMNIEJSZENIE


0 20 100 m

STAROSTA LEGNICKI  
Powiatowy Urząd Geodezyjny i Kartograficzny


Poświadczam zgodność niniejszego dokumentu z oryginałem przyjętym do państwowego zasobu geodezyjnego i kartograficznego  
KRS 0000707.5.000/1/1/1/33

Z up. STAROSTY

Legnica, dnia 2011-10-25  
Krzysztof Ozga  
Starszy geodeta

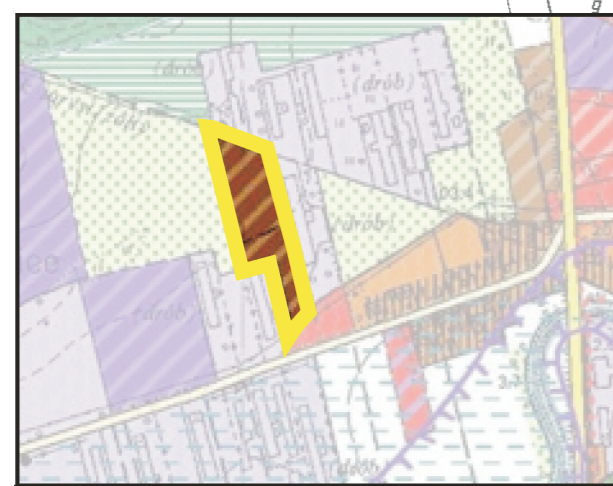

WYRYS ZE STUDIUM UWARUNKOWAŃ I KIERUNKÓW  
ZAGOSPODAROWANIA PRZESTRZENNEGO  
MIASTA I GMINY PROCHOWICE  
SKALA 1 : 10 000  
Uchwała Nr XXXII/164/2009 Rady Miasta i Gminy Prochowice  
z dnia 27 lutego 2009r.

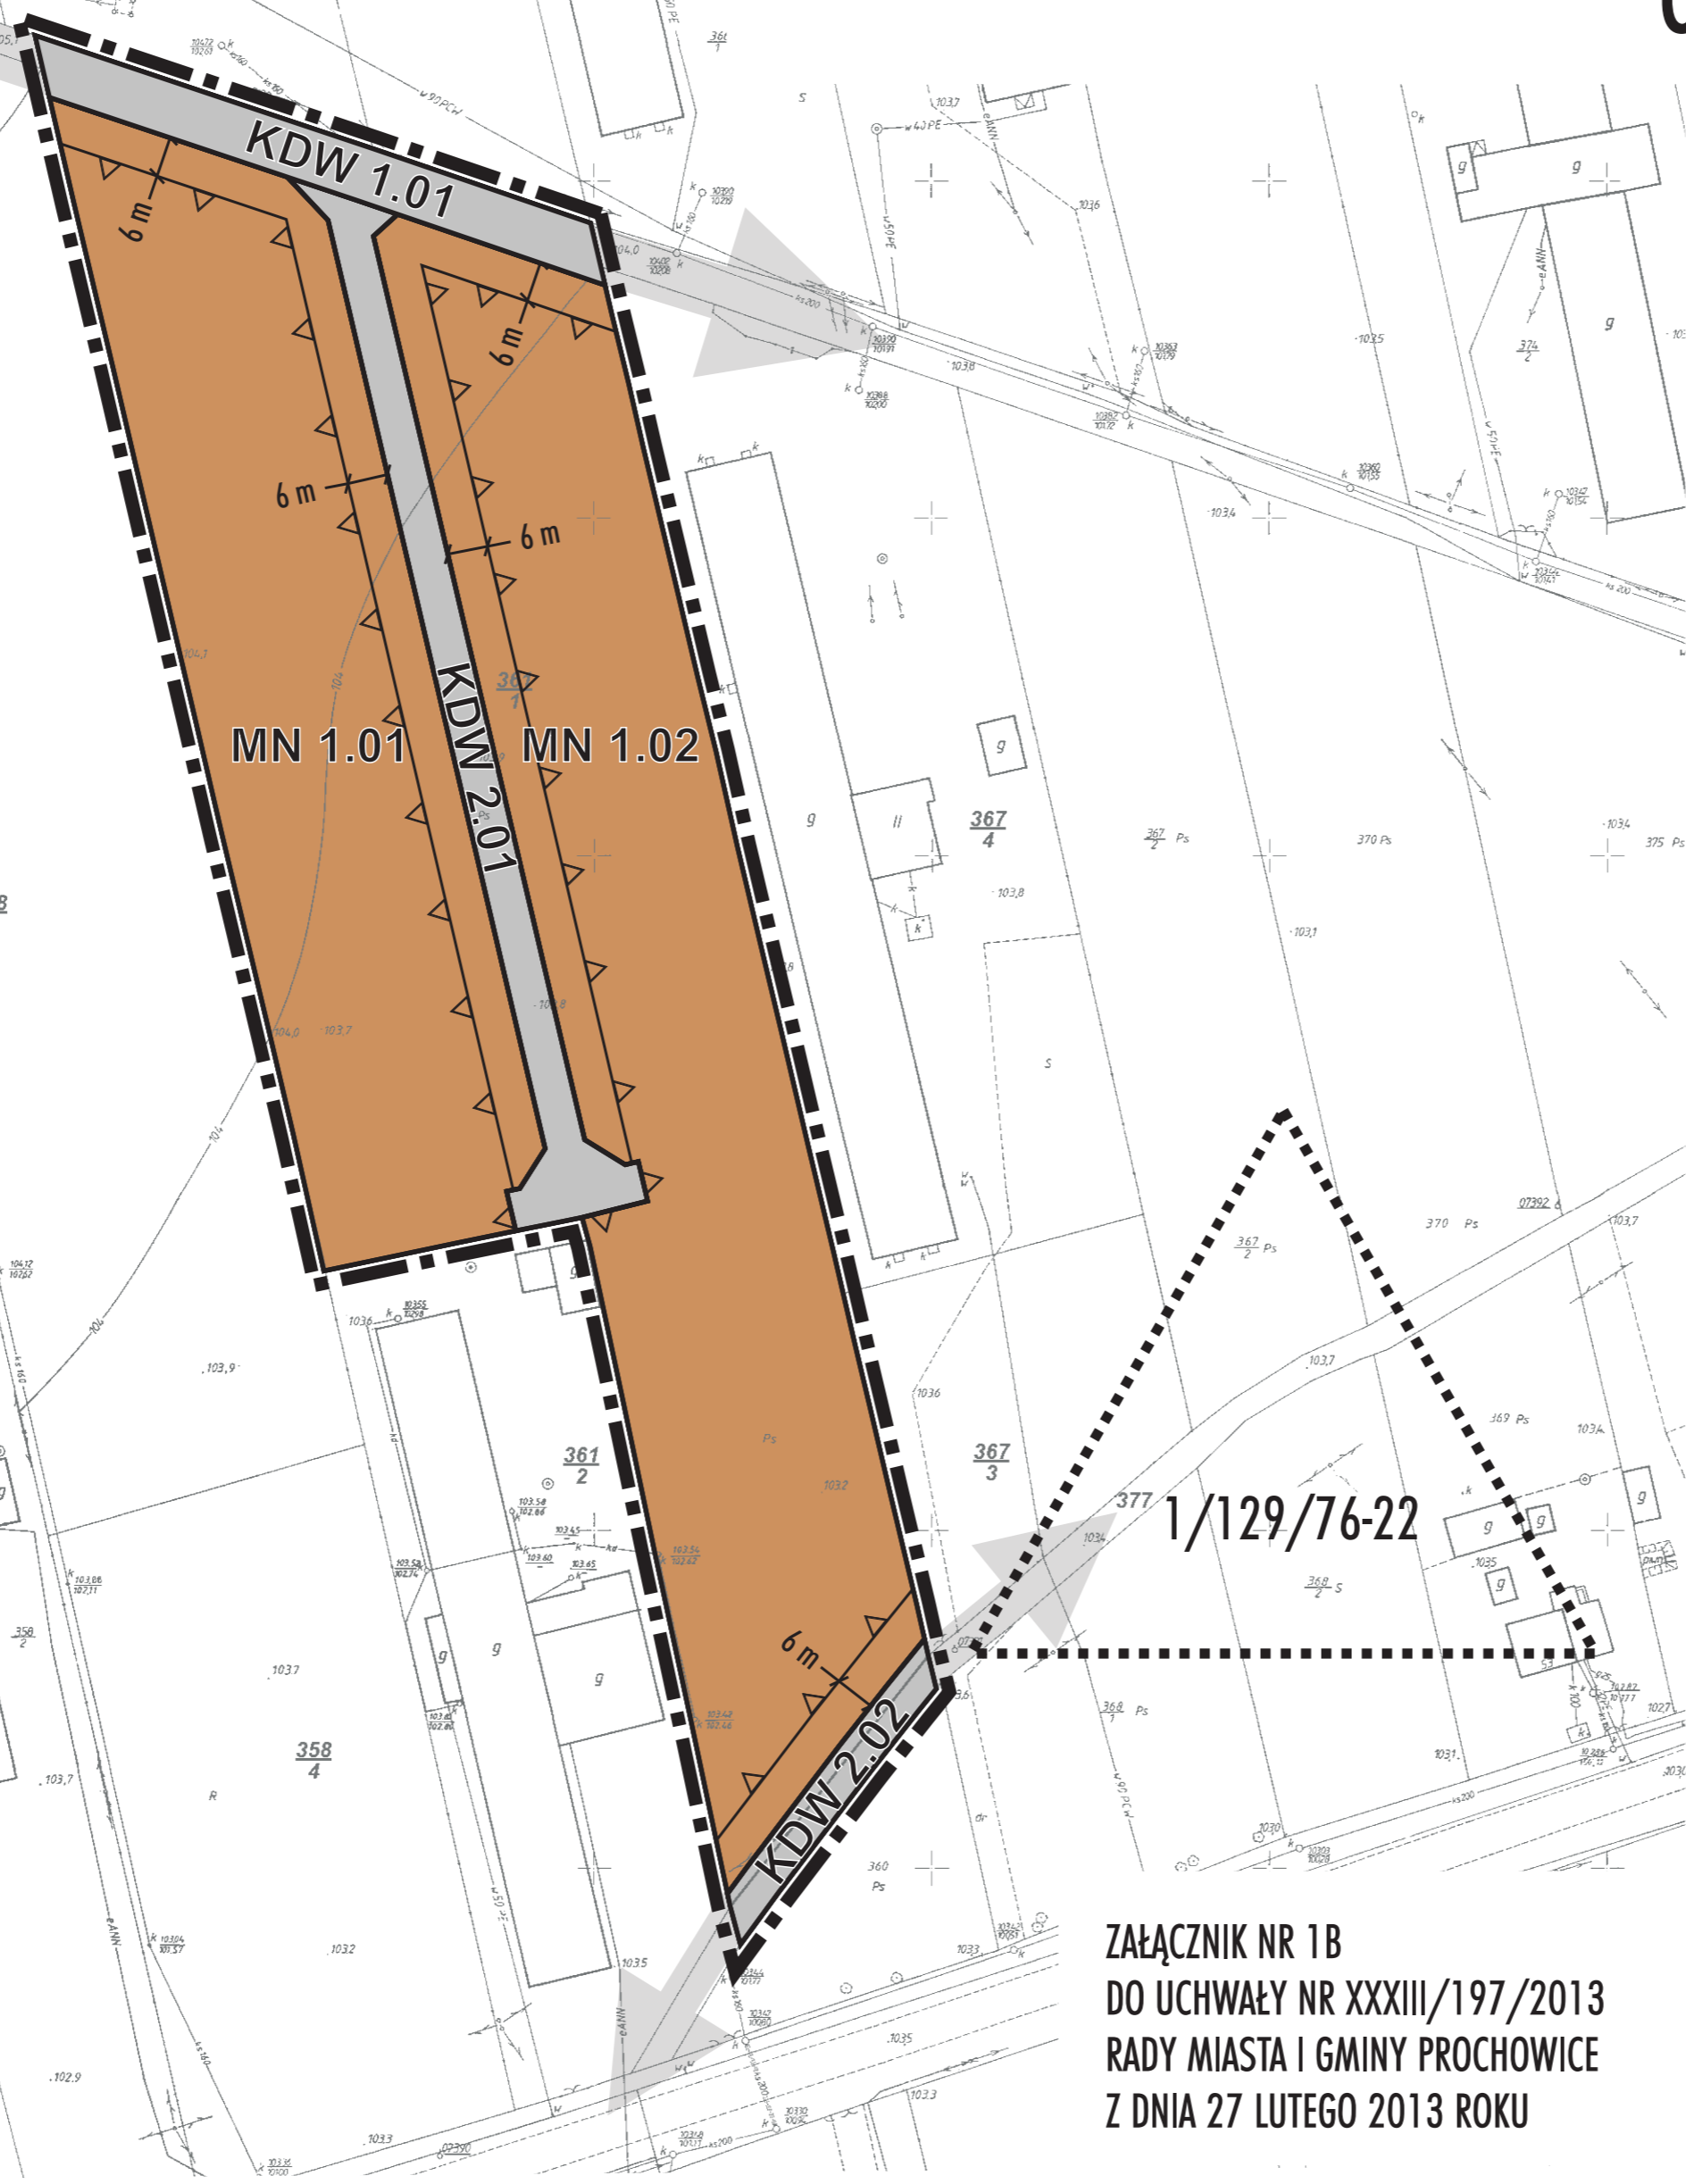

## LEGENDA

### OBOWIĄZUJĄCE USTALENIA PLANU MIEJSCOWEGO

- GRANICA OBSZARU OBJĘTEGO PLANEM MIEJSCOWYM
- LINIE ROZGRANICZAJĄCE TERENY O RÓŻNYM PRZEZNACZENIU LUB ZASADACH ZAGOSPODAROWANIA
- NIEPRZEKRACZALNA LINIA ZABUDOWY

### PRZEZNACZENIE TERENU

- MN ZABUDOWA MIESZKANIOWA JEDNORODZINNA
- KDW KOMUNIKACJA WEWNĘTRZNA

### ELEMENTY INFORMACYJNE NIE STANOWIĄCE USTALEŃ PLANU MIEJSCOWEGO

- STANOWISKA ARCHEOLOGICZNE
- KOMUNIKACJA POZA OBSZAREM OPRACOWANIA

PLAN MIEJSCOWY (OBSZARY I-VII) W CAŁOŚCI ZNAJDUJE SIĘ W GRANICACH GŁÓWNEGO ZBIORNIKA WÓD PODZIEMNYCH NR 319 "SUBZBIORNIK PROCHOWICE - ŚRODA ŚLĄSKA"

ZAŁĄCZNIK NR 1B  
DO UCHWAŁY NR XXXIII/197/2013  
RADY MIASTA I GMINY PROCHOWICE  
Z DNIA 27 LUTEGO 2013 ROKU

TYTUŁ RYSUNKU:	MIEJSCOWY PLAN ZAGOSPODAROWANIA PRZESTRZENNEGO OBSZARÓW W OBRĘBIE WSI LISOWICE W GMINIE PROCHOWICE		
ZAŁ. NR 1B	Obszar II	Pracownia projektowa "R.S.STUDIO"	
ŁŁ. PROJEKTANT:	mgr inż. arch. Rafał Schmidt	wpis ZOIU nr Z-299	mgr inż. arch. Rafał Schmidt
ZESPÓŁ PROJEKTOWY:	Monika Korzeniowska mgr inż. Tomasz Pacholec mgr inż. Iwona Wojczuk-Kokot	biuro: Kamień, ul. Bursztynowa 103 55-095 Mirków k/Wrocławia tel. 071/7245959; fax: 071/7916376 internet: www.rsstudio.com.pl poczta: biuro@rsstudio.com.pl	
SKALA:	1 : 1 000	DATA:	lutego 2013 r.