


MIEJSCOWY PLAN ZAGOSPODAROWANIA PRZESTRZENNEGO OBSZARÓW W OBRĘBIE WSI LISOWICE W GMINIE PROCHOWICE

OBSZAR IV

SKALA 1 : 1000
POMNIEJSZENIE

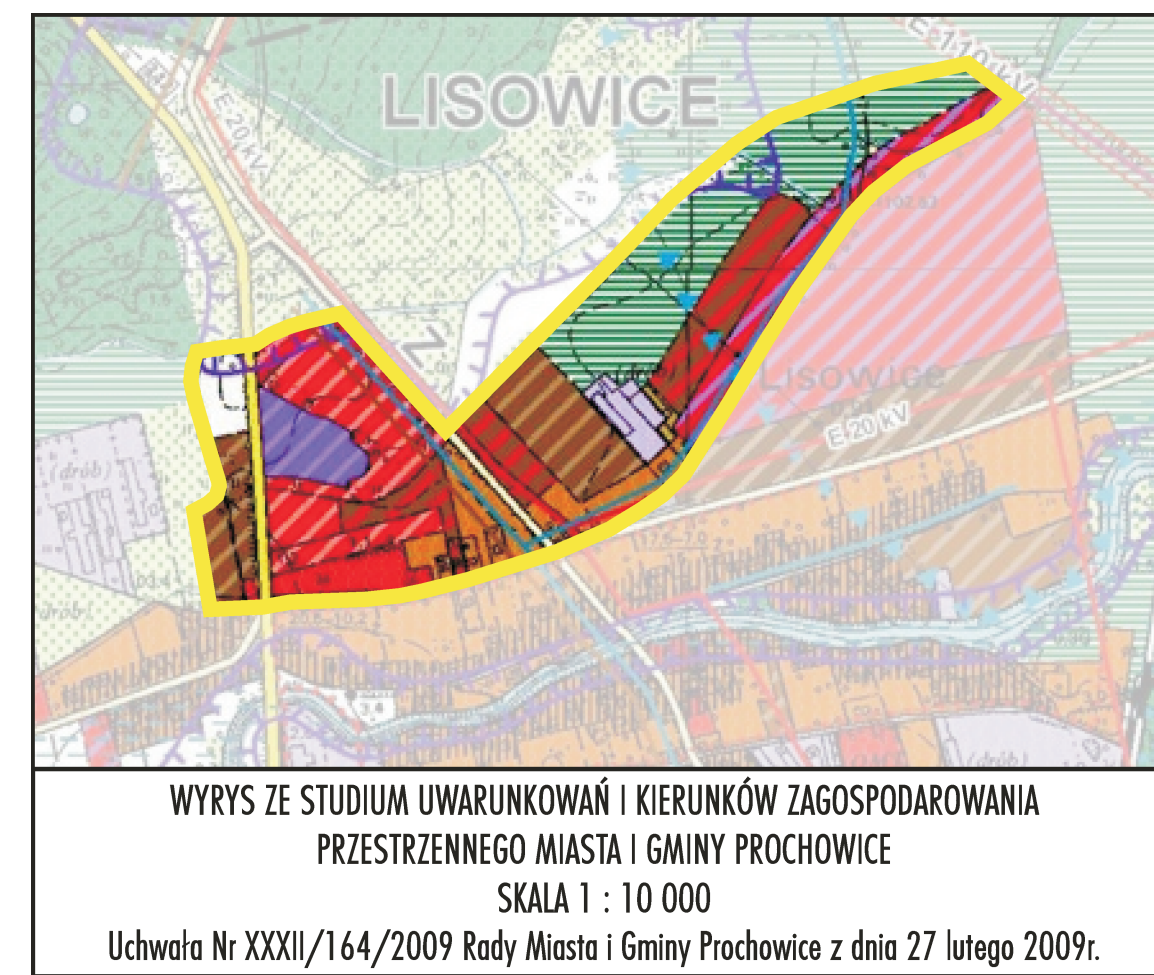

STAROSTWA LEGNICKA
Pracownia Planowania i Dokumentacji
Geograficznej i Kartograficznej
Podziałem się zgodziliśmy niniejszego dokumentu z oryginałem (przyjęto) do państwowego archiwu geodezyjnego i kartograficznego
2011-10-15, dr. STAROSTA
Legnica, dnia ...

Droga powiatowa nr 1244 D
kierunek Wielowieś

Droga krajowa nr 36
kierunek Lubin

Droga wojewódzka nr 372
kierunek Ścinawa

Droga powiatowa nr 1244 D
kierunek Prochowice

LEGENDA

OBOWIĄZUJĄCE USTALENIA PLANU MIEJSCOWEGO

- GRANICA OBSZARU OBJĘTEGO PLANEM MIEJSCOWYM
- LINIE ROZGRANICZAJĄCE TERENY O RÓŻNYM PRZEZNACZENIU LUB ZASADACH ZAGOSPODAROWANIA
- NIEPRZEKRACZALNA LINIA ZABUDOWY

PRZEZNACZENIE TERENU

- MN ZABUDOWA MIESZKANIOWA JEDNORODZINNA
- MN/U ZABUDOWA MIESZKANIOWA JEDNORODZINNA ORAZ USŁUGI
- P PRODUKCJA, BAZY, SKŁADY, MAGAZYNY
- P/U PRODUKCJA, BAZY, SKŁADY, MAGAZYNY ORAZ USŁUGI
- U USŁUGI
- R GRUNTY ROLNE
- ZL GRUNTY LEŚNE
- RL GRUNTY ROLNE PRZEZNACZONE DO ZALESIENIA

WODY POWIERZCHNIOWE

- WS WODY POWIERZCHNIOWE
- KDGP KOMUNIKACJA PUBLICZNA - ULICE GŁÓWNE RUCHU PRZYSPIESZONEGO
- KDL KOMUNIKACJA PUBLICZNA - ULICE LOKALNE
- KDW KOMUNIKACJA WEWNĘTRZNA

POZOSTAŁE OZNACZENIA

- (I) OBIEKTY UJĘTE W GMINNEJ EWIDENCJI ZABYTKÓW
- GRANICA STREFY "OW" OBSERWACJI ARCHEOLOGICZNEJ
- 50 m - GRANICA STREFY UCIAŹLIWOŚCI OD DROGI KDGP

ELEMENTY INFORMACYJNE NIE STANOWIĄCE USTALEŃ PLANU MIEJSCOWEGO

- 110 kV LINIA ENERGETYCZNA WYSOKIEGO NAPIĘCIA 110kV
- STANOWISKA ARCHEOLOGICZNE
- GRANICA OBSZARU O NIEKORZYSTNYCH WARUNKACH FIZJOGRAFICZNYCH
- GRANICA STREFY OCHRONY POŚREDNIEJ UJĘCIA WÓD PODZIEMNYCH LISOWICE
- KOMUNIKACJA POZA OBSZAREM OPRACOWANIA

PLAN MIEJSCOWY (OBSZARY I-VII) W CAŁOŚCI ZNAJDUJE SIĘ W GRANICACH GŁÓWNEGO ZBIORNIKA WÓD PODZIEMNYCH NR 319 "SUBZBIORNIK PROCHOWICE - ŚRODA ŚLĄSKA"

ZAŁĄCZNIK NR 1D
DO UCHWAŁY NR XXXIII/197/2013
RADY MIASTA I GMINY PROCHOWICE
Z DNIA 27 LUTEGO 2013 ROKU

TYTUŁ RYSUNKU:		MIEJSCOWY PLAN ZAGOSPODAROWANIA PRZESTRZENNEGO OBSZARÓW W OBRĘBIE WSI LISOWICE W GMINIE PROCHOWICE	
ZAŁ. NR 1D	Obszar IV	pracownia projektowa "R.S.STUDIO" mgr inż. arch. Rafał Schmidt	
ŁŁ. PROJEKTANT:	mgr inż. arch. Rafał Schmidt	wpis ZOIU nr Z-299	biuro: Kamiień, ul. Bursztynowa 103 55-095 Mirków k/Wrocławia tel. 071/7245959; fax: 071/7916376 internet: www.rsstudio.com.pl poczta: biuro@rsstudio.com.pl
ZESPÓŁ PROJEKTOWY:	Monika Korzeniowska mgr inż. Tomasz Pacholec mgr inż. Iwona Wojczuk-Kokot		
SKALA:	1 : 1 000	DATA:	lutego 2013 r.