


MIEJSCOWY PLAN ZAGOSPODAROWANIA PRZESTRZENNEGO OBSZARÓW W OBRĘBIE WSI LISOWICE W GMINIE PROCHOWICE OBSZAR V



WYRYS ZE STUDIUM UWARUNKOWAŃ I KIERUNKÓW
ZAGOSPODAROWANIA PRZESTRZENNEGO
MIASTA I GMINY PROCHOWICE
SKALA 1 : 10 000
Uchwała Nr XXXII/164/2009
Rady Miasta i Gminy Prochowice z dnia 27 lutego 2009r.

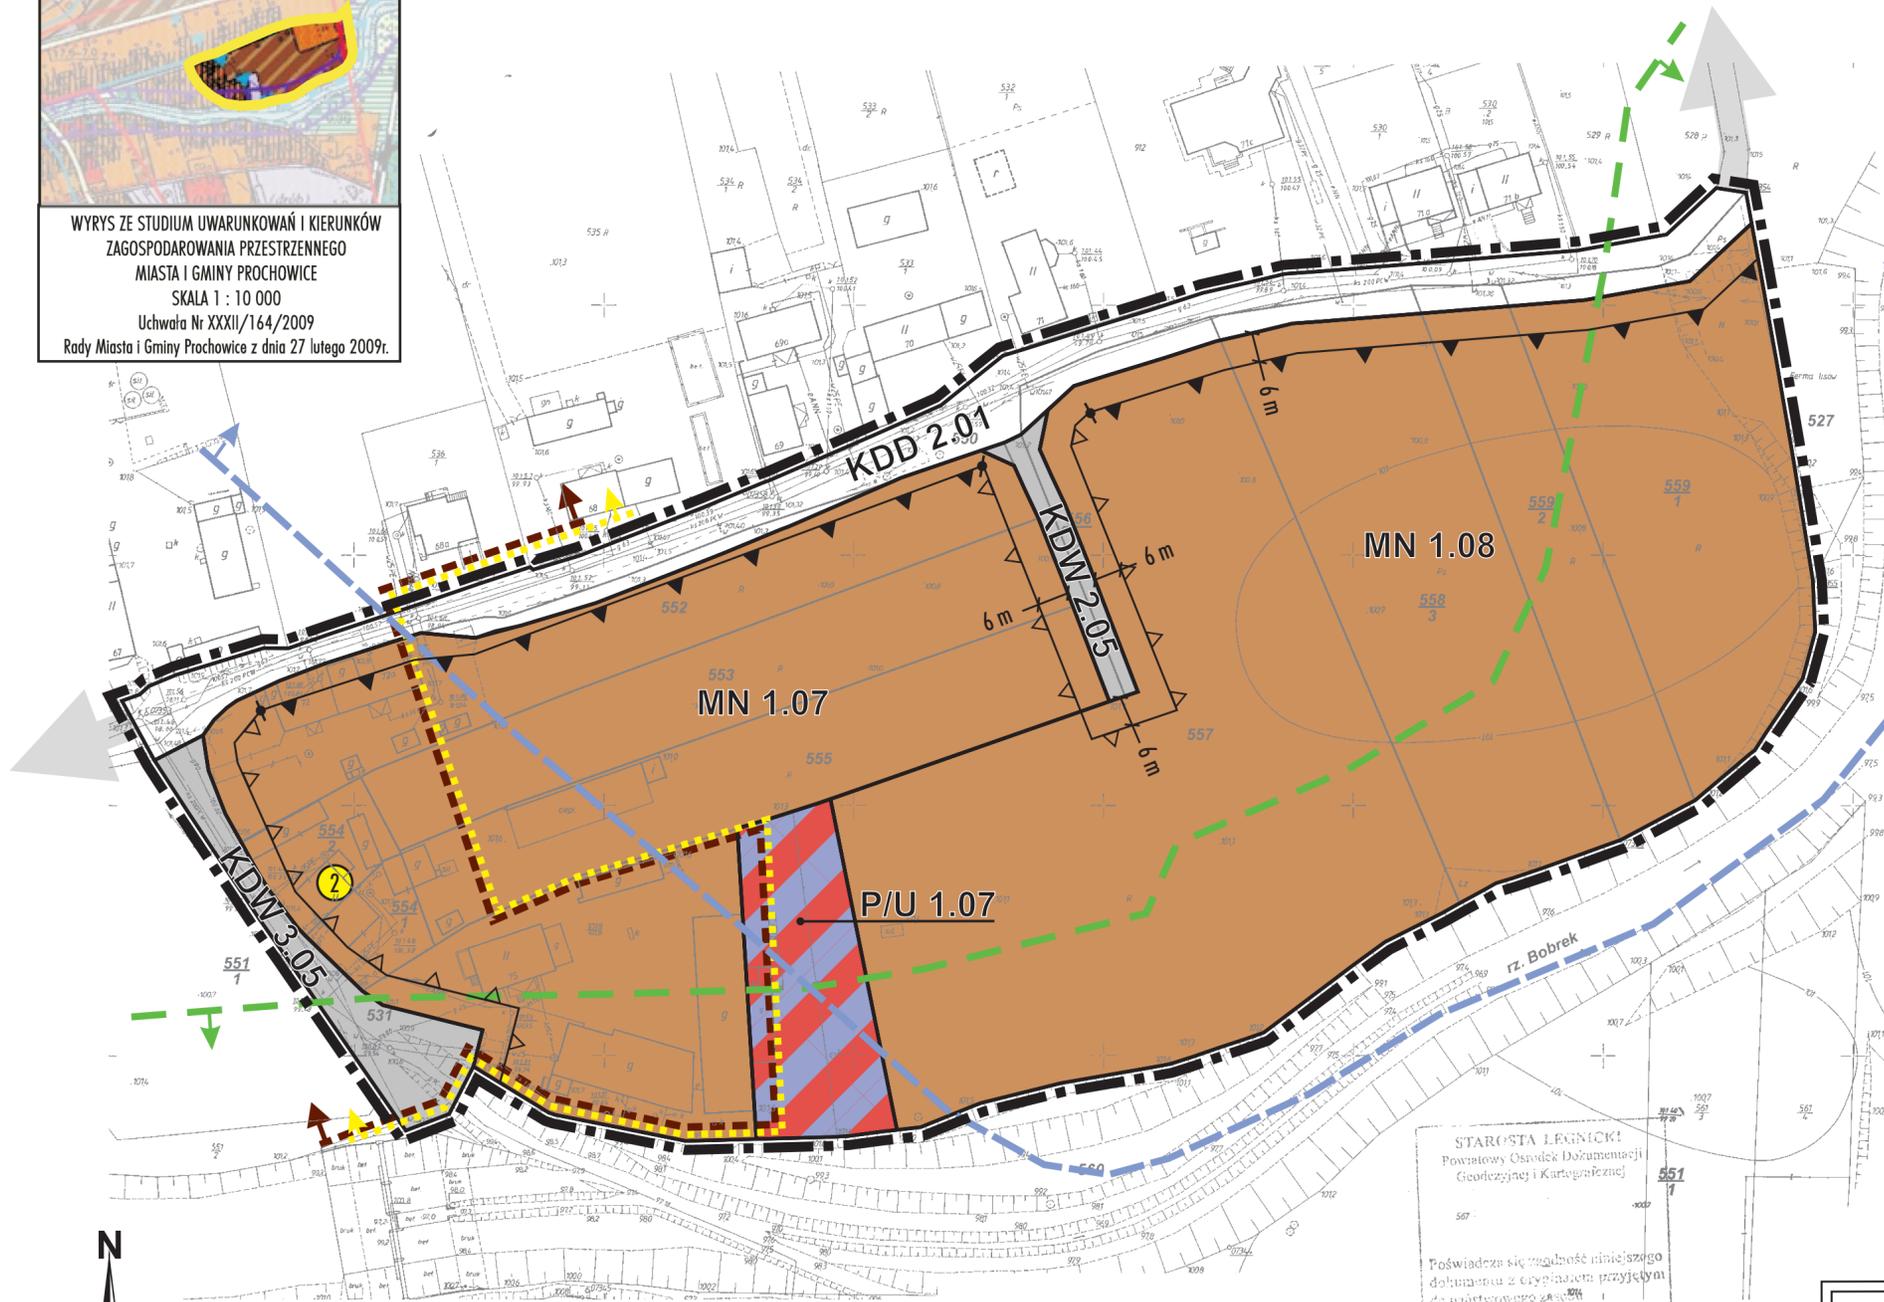

LEGENDA

OBOWIĄZUJĄCE USTALENIA PLANU MIEJSCOWEGO

- GRANICA OBSZARU OBJĘTEGO PLANEM MIEJSCOWYM
- LINIE ROZGRANICZAJĄCE TERENY O RÓŻNYM PRZEZNACZENIU LUB ZASADACH ZAGOSPODAROWANIA
- NIEPRZEKRACZALNA LINIA ZABUDOWY
- OBOWIĄZUJĄCA LINIA ZABUDOWY
- MIEJSCE ZMIANY RODZAJU LINII ZABUDOWY

PRZEZNACZENIE TERENU

- MN ZABUDOWA MIESZKANIOWA JEDNORODZINNA
- P/U PRODUKCJA, BAZY, SKŁADY, MAGAZYNY ORAZ USŁUGI
- KDD KOMUNIKACJA PUBLICZNA - ULICE DOJAZDOWE
- KDW KOMUNIKACJA WEWNĘTRZNA

POZOSTAŁE OZNACZENIA

- GRANICA OBSZARU WYMAGAJĄCEGO PRZEKSZTAŁCENÍ LUB REHABILITACJI ISTNIEJĄCEJ ZABUDOWY I INFRASTRUKTURY TECHNICZNEJ
- GRANICA STREFY "OW" OBSERWACJI ARCHEOLOGICZNEJ
- OBIEKTY UJĘTE W GMINNEJ EWIDENCJI ZABYTKÓW

DLA CAŁEGO "OBSZARU V" PLANU MIEJSCOWEGO USTALA SIĘ STREFĘ "B" OCHRONY KONSERWATORSKIEJ STANOWIĄCĄ JEDNOCZEŚNIE STREFĘ HISTORYCZNEGO UKŁADU RURALISTYCZNEGO WSI

ELEMENTY INFORMACYJNE NIE STANOWIĄCE USTALEŃ PLANU MIEJSCOWEGO

- GRANICA OBSZARU O NIEKORZYSTNYCH WARUNKACH FIZJOGRAFICZNYCH
- GRANICA STREFY OCHRONY POŚREDNIEJ UJĘCIA WÓD PODZIEMNYCH LISOWICE
- KOMUNIKACJA POZA OBSZAREM OPRACOWANIA

PLAN MIEJSCOWY (OBSZARY I-VII) W CAŁOŚCI ZNAJDUJE SIĘ W GRANICACH GŁÓWNEGO ZBIORNIKA WÓD PODZIEMNYCH NR 319 "SUBZBIORNIK PROCHOWICE - ŚRODA ŚLĄSKA"



SKALA 1 : 1000
POMNIEJSZENIE



ZAŁĄCZNIK NR 1E
DO UCHWAŁY NR XXXIII/197/2013
RADY MIASTA I GMINY PROCHOWICE
Z DNIA 27 LUTEGO 2013 ROKU

STAROSTA LEGNICKI
Powiatowy Ośrodek Dokumentacji
Geodezyjnej i Kartograficznej
Poświadczam zgodność niniejszego
dokumentu z oryginałem przyjętym
do analitycznego zapisu
geodezyjnego i kartograficznego
CEB 020907-5.007/11/p.33
Legnica, dnia 23 lutego 2013 r.
Z up. STAROSTY
Eduarda Gęsa
Starszy geodeta

TYTUŁ RYSUNKU:	MIEJSCOWY PLAN ZAGOSPODAROWANIA PRZESTRZENNEGO OBSZARÓW W OBRĘBIE WSI LISOWICE W GMINIE PROCHOWICE		
ZAŁ. NR 1E	Obszar V		pracownia projektowa "R.S.STUDIO" mgr inż. arch. Rafał Schmidt
GL. PROJEKTANT:	mgr inż. arch. Rafał Schmidt	wpis ZOIU nr Z-299	
ZESPÓŁ PROJEKTOWY:	Monika Korzeniowska mgr inż. Tomasz Pacholec mgr inż. Iwona Wojczuk-Kokot		
SKALA:	1 : 1 000	DATA:	luty 2013 r.
			biuro: Kamień, ul. Bursztynowa 103 55-095 Mirków k/Wrocławia tel. 071/7245959; fax: 071/7916376 internet: www.rsstudio.com.pl poczta: biuro@rsstudio.com.pl