




MIEJSCOWY PLAN ZAGOSPODAROWANIA PRZESTRZENNEGO OBSZARÓW W OBRĘBIE WSI LISOWICE W GMINIE PROCHOWICE OBSZAR VII

SKALA 1 : 1000
POMNIEJSZENIE

0 20 100 200 m

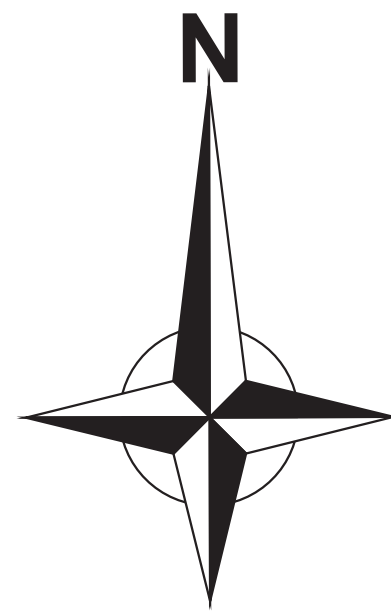

Droga powiatowa nr 1244 D
kierunek Wielowieś

43/127/76-22

STANOWISKA ARCHEOLOGICZNE
Pozycjonerzy: Olszowski, Działowski, Górecki, Krawczyk
Powinno się zgodzić niniejszego dokumentu z wyznaczonej polskiej do podziemnego zasobu geologicznego i kartograficznego, z dnia 05.05.2015, 5.000/1/2015
Z upr. STAROSTY
2011-10-25
1033

LEGENDA

OBOWIĄZUJĄCE USTALENIA PLANU MIEJSCOWEGO

- GRANICA OBSZARU OBJĘTEGO PLANEM MIEJSCOWYM
- LINIE ROZGRANICZAJĄCE TERENY O RÓŻNYM PRZEZNACZENIU LUB ZASADACH ZAGOSPODAROWANIA
- NIEPRZEKACZALNA LINIA ZABUDOWY
- OBOWIĄZUJĄCA LINIA ZABUDOWY
- MIEJSCE ZMIANY RODZAJU LINII ZABUDOWY

PRZEZNACZENIE TERENU

- MN ZABUDOWA MIESZKANIOWA JEDNORODZINNA
- KDD KOMUNIKACJA PUBLICZNA - ULICE DOJAZDOWE
- KDW KOMUNIKACJA WEWNĘTRZNA

POZOSTAŁE OZNACZENIA


- GRANICA OBSZARU WYMAGAJĄCEGO PRZEKSZTAŁCEŃ LUB REHABILITACJI ISTNIEJĄCEJ ZABUDOWY I INFRASTRUKTURY TECHNICZNEJ
- GRANICA STREFY "OW" OBSERWACJI ARCHEOLOGICZNEJ
- 2 OBIEKTY UJĘTE W GMINNEJ EWIDENCJI ZABYTKÓW

ELEMENTY INFORMACYJNE NIE STANOWIĄCE USTALEŃ PLANU MIEJSCOWEGO

- STANOWISKA ARCHEOLOGICZNE
- KOMUNIKACJA POZA OBSZAREM OPRACOWANIA

PLAN MIEJSCOWY (OBSZARY I-VII) W CAŁOŚCI ZNAJDUJE SIĘ W GRANICACH GŁÓWNEGO ZBIORNIKA WÓD PODZIEMNYCH NR 319 "SUBZBIORNIK PROCHOWICE - ŚRODA SŁĄSKA"

Droga powiatowa nr 1244 D
kierunek Prochowice

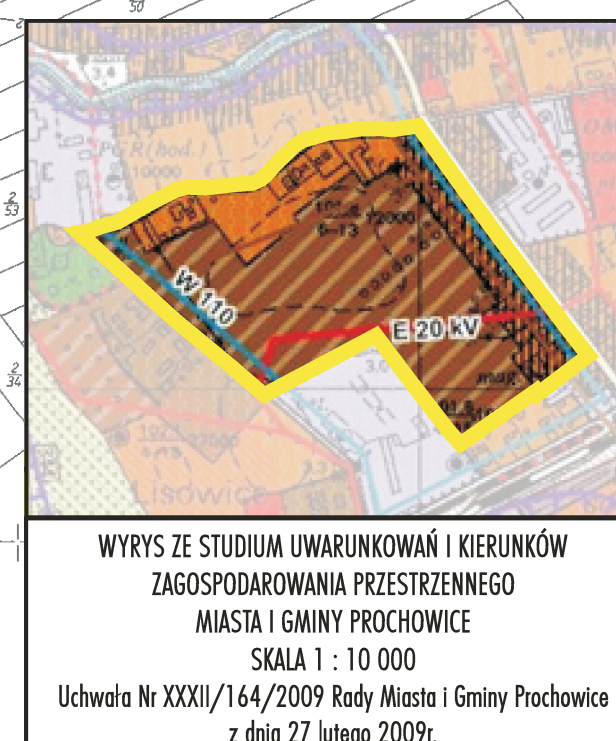

WYRYS ZE STUDIUM UWARUNKOWAŃ I KIERUNKÓW ZAGOSPODAROWANIA PRZESTRZENNEGO MIASTA I GMINY PROCHOWICE
SKALA 1 : 10 000
Uchwała Nr XXXII/144/2009 Rady Miasta i Gminy Prochowice z dnia 27 lutego 2009r.

ZAŁĄCZNIK NR 16
DO UCHWAŁY NR XXXIII/197/2013
RADY MIASTA I GMINY PROCHOWICE
Z DNIA 27 LUTEGO 2013

| | | | |
|--------------------|---|---|---|
| TYTUŁ RYSUNKU: | | MIEJSCOWY PLAN ZAGOSPODAROWANIA PRZESTRZENNEGO OBSZARÓW W OBRĘBIE WSI LISOWICE W GMINIE PROCHOWICE | |
| ZAŁ. NR 16 | Obszar VII | pracownia projektowa "R.S.STUDIO" mgr inż. arch. Rafał Schmidt | |
| OS. PROJEKTANT: | mgr inż. arch. Rafał Schmidt | wpis ZOIU nr Z-299 | |
| ZESPÓŁ PROJEKTOWY: | Monika Korzeniowska mgr inż. Tomasz Pacholec mgr inż. Iwona Wojczuk-Kokot | | biuro: Kamień, ul. Bursztynowa 103 55-095 Mirków k/Wrocławia tel. 071/7245959; fax: 071/7916376 internet: www.rsstudio.com.pl poczta: biuro@rsstudio.com.pl |
| SKALA: | 1 : 1 000 | DATA: | lutego 2013 r. |