

MIEJSCOWY PLAN ZAGOSPODAROWANIA PRZESTRZENNEGO OBSZARÓW W OBRĘBACH 1, 2 I 3 MIASTA PROCHOWICE



OBSZAR V


SKALA 1 : 1000
POMNIEJSZENIE



STAROSTA LEGNICKI
Powiatowy Ośrodek Dokumentacji
Geodezyjnej i Kartograficznej
KEPG 020907.4.71/11

Poświadcza się zgodność niniejszego dokumentu z oryginałem przyjętym do państwowego zasobu geodezyjnego i kartograficznego

Z up. STAROSTY
Legnica, dnia 2011-10-12
Edwarda Ozga
Starszy geodeta

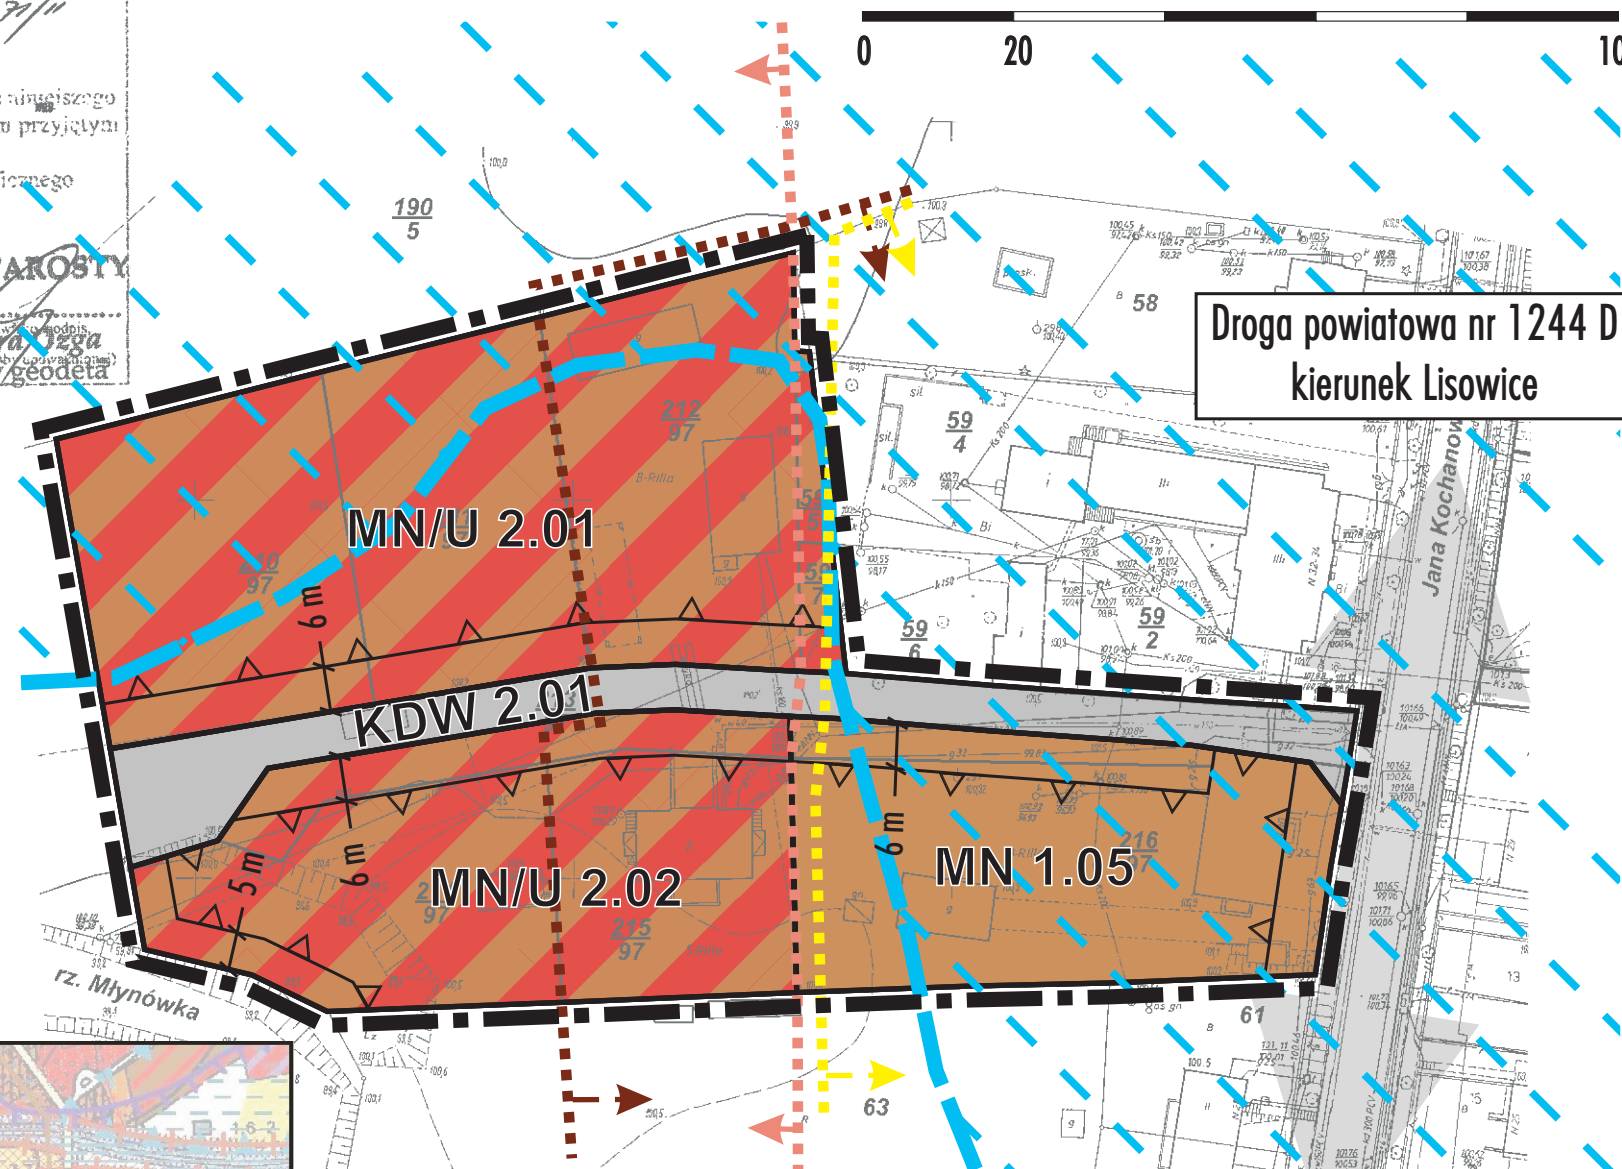

LEGENDA

OBOWIĄZUJĄCE USTALENIA PLANU MIEJSCOWEGO

- GRANICA OBSZARU OBJĘTEGO PLANEM MIEJSCOWYM
- LINIE ROZGRANICZAJĄCE TERENY O RÓŻNYM PRZEZNACZENIU LUB ZASADACH ZAGOSPODAROWANIA
- NIEPRZEKACZALNA LINIA ZABUDOWY

PRZEZNACZENIE TERENU

- MN ZABUDOWA MIESZKANIOWA JEDNORODZINNA
- MN/U ZABUDOWA MIESZKANIOWA JEDNORODZINNA ORAZ USŁUGI
- KDW KOMUNIKACJA WEWNĘTRZNA

POZOSTAŁE OZNACZENIA

- GRANICA STREFY "E" OCHRONY EKSPOZYCJI ORAZ GRANICA STREFY "K" OCHRONY KRAJOBRAZU KULTUROWEGO
- GRANICA STREFY "OW" OBSERWACJI ARCHEOLOGICZNEJ
- GRANICA OBSZARU WYMAGAJĄCEGO PRZEKSZTAŁCEN LUB REHABILITACJI ISTNIEJĄCEJ ZABUDOWY I INFRASTRUKTURY TECHNICZNEJ

DLA CAŁEGO "OBSZARU V" PLANU MIEJSCOWEGO USTALA SIĘ STREFĘ "B" OCHRONY KONSERWATORSKIEJ STANOWIĄCĄ JEDNOCZEŚNIE STREFĘ NOWOŻYTNEGO, HISTORYCZNEGO UKŁADU URBANISTYCZNEGO

**ZAŁĄCZNIK NR 1E
DO UCHWAŁY NR XXXIII/196/2013
RADY MIASTA I GMINY PROCHOWICE
Z DNIA 27 LUTEGO 2013 ROKU**



WYRYS ZE STUDIUM UWARUNKOWAŃ I KIERUNKÓW
ZAGOSPODAROWANIA PRZESTRZENNEGO
MIASTA I GMINY PROCHOWICE
SKALA 1 : 10 000
Uchwała Nr XXXII/164/2009
Rady Miasta i Gminy Prochowice z dnia 27 lutego 2009r.

ELEMENTY INFORMACYJNE NIE STANOWIĄCE USTALEŃ PLANU MIEJSCOWEGO

- GRANICA OBSZARU POTENCJALNEGO ZAGROŻENIA POWODZIĄ RZEKI KACZAWY
- KOMUNIKACJA POZA OBSZAREM OPRACOWANIA

PLAN MIEJSCOWY (OBSZARY I-XIII) W CAŁOŚCI ZNAJDUJE SIĘ W GRANICACH GŁÓWNEGO ZBIORNIKA WÓD PODZIEMNYCH NR 319 "SUBZBIORNIK PROCHOWICE - ŚRODA ŚLĄSKA"
"OBSZAR V" PLANU MIEJSCOWEGO W CAŁOŚCI ZNAJDUJE SIĘ W GRANICACH OBSZARU O NIEKORZYSTNYCH WARUNKACH FIZJOGRAFICZNYCH

Droga powiatowa nr 1244 D
kierunek centrum Prochowic

| | | |
|--------------------|--|--------------------|
| TYTUŁ RYSUNKU: | MIEJSCOWY PLAN ZAGOSPODAROWANIA PRZESTRZENNEGO OBSZARÓW W OBRĘBACH 1, 2 I 3 MIASTA PROCHOWICE | |
| ZAŁ. NR 1E | Obszar V | |
| GŁ. PROJEKTANT: | mgr inż. arch. Rafał Schmidt | wpis ZOIU nr Z-299 |
| ZESPÓŁ PROJEKTOWY: | Monika Korzeniowska mgr inż. Tomasz Pacholec mgr inż. Iwona Wojczuk-Kokot | |
| SKALA: | 1 : 1 000 | DATA: luty 2013r. |

pracownia projektowa
"R.S.STUDIO"
mgr inż. arch. Rafał Schmidt
biuro: Kamień, ul. Bursztynowa 103
55-095 Mirków k/Wrocławia
tel. 071/7245959; fax: 071/7916376
internet: www.rsstudio.com.pl
poczta: biuro@rsstudio.com.pl