




# MIEJSCOWY PLAN ZAGOSPODAROWANIA PRZESTRZENNEGO OBSZARÓW W OBRĘBACH 1, 2 I 3 MIASTA PROCHOWICE OBSZAR XI



SKALA 1 : 1000  
POMNIEJSZENIE

0 20 100 m

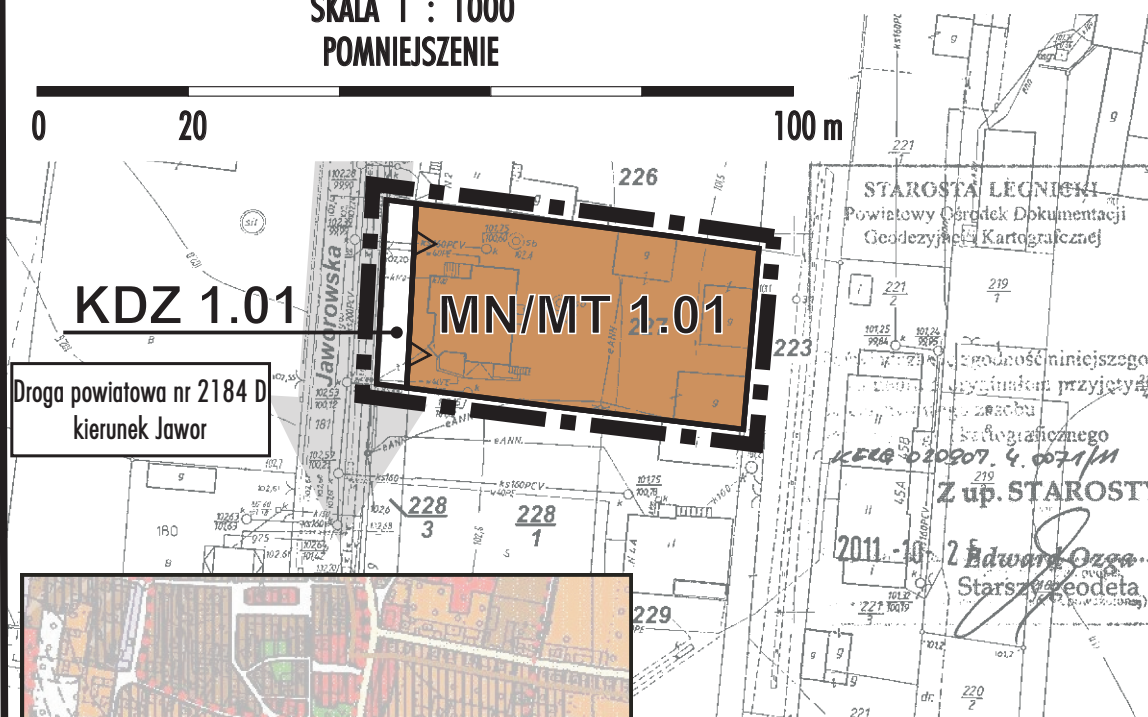

Droga powiatowa nr 2184 D  
kierunek Jawor

KDZ 1.01

MN/MT 1.01

## LEGENDA

### OBOWIĄZUJĄCE USTALENIA PLANU MIEJSCOWEGO

- GRANICA OBSZARU OBJĘTEGO PLANEM MIEJSCOWYM
- LINIE ROZGRANICZAJĄCE TERENY O RÓŻNYM PRZEZNACZENIU LUB ZASADACH ZAGOSPODAROWANIA
- NIEPRZEKACZALNA LINIA ZABUDOWY

### PRZEZNACZENIE TERENU

- MN/MT ZABUDOWA MIESZKANIOWA JEDNORODZINNA ORAZ USŁUGI ZWIĄZANE Z OBSŁUGĄ RUCHU TURYSTYCZNEGO
- KDZ KOMUNIKACJA PUBLICZNA - ULICE ZBIORCZE

### POZOSTAŁE OZNACZENIA

DLA CAŁEGO "OBSZARU XI" PLANU MIEJSCOWEGO USTALA SIĘ STREFĘ "B" OCHRONY KONSERWATORSKIEJ STANOWIĄCĄ JEDNOCZEŚNIE STREFĘ NOWOŻYTNEGO, HISTORYCZNEGO UKŁADU URBANISTYCZNEGO, STREFĘ "OW" OBSERWACJI ARCHEOLOGICZNEJ

"OBSZAR XI" PLANU MIEJSCOWEGO W CAŁOŚCI ZNAJDUJE SIĘ W GRANICACH OBSZARU WYMAGAJĄCEGO PRZEKSZTAŁCEN LUB REHABILITACJI ISTNIEJĄCEJ ZABUDOWY I INFRASTRUKTURY TECHNICZNEJ

### ELEMENTY INFORMACYJNE NIE STANOWIĄCE USTALEŃ PLANU MIEJSCOWEGO

- KOMUNIKACJA POZA OBSZAREM OPRACOWANIA



WYRYS ZE STUDIUM UWARUNKOWAN I KIERUNKÓW  
ZAGOSPODAROWANIA PRZESTRZENNEGO MIASTA I GMINY PROCHOWICE  
SKALA 1 : 10 000

Uchwała Nr XXXII/164/2009 Rady Miasta i Gminy Prochowice  
z dnia 27 lutego 2009r.

PLAN MIEJSCOWY (OBSZARY I-XIII) W CAŁOŚCI  
ZNAJDUJE SIĘ W GRANICACH GŁÓWNEGO ZBIORNIKA  
WÓD PODZIEMNYCH NR 319 "SUBZBIORNIK  
PROCHOWICE - ŚRODA ŚLĄSKA"

TYTUŁ RYSUNKU:		MIEJSCOWY PLAN ZAGOSPODAROWANIA PRZESTRZENNEGO OBSZARÓW W OBRĘBACH 1, 2 I 3 MIASTA PROCHOWICE	
ZAŁ. NR 1H	Obszar XI	pracownia projektowa "R.S.STUDIO"	
ŁŁ. PROJEKTANT:	mgr inż. arch. Rafał Schmidt   wpis ZOIU nr Z-299	mgr inż. arch. Rafał Schmidt	
ZESPÓŁ PROJEKTOWY:	Monika Korzeniowska mgr inż. Tomasz Pacholec mgr inż. Iwona Wojczuk-Kokot	biuro: Kamień, ul. Bursztynowa 103 55-095 - Mirków k/Wrocławia tel. 071/7245959; fax: 071/7916376 internet: www.rsstudio.com.pl poczta: biuro@rsstudio.com.pl	
SKALA:	1 : 1 000	DATA:	lutyc 2013r