

MIEJSCOWY PLAN ZAGOSPODAROWANIA PRZESTRZENNEGO OBSZARÓW W OBRĘBACH 1, 2 I 3 MIASTA PROCHOWICE OBSZAR XIII




Droga powiatowa nr 2191 D
kierunek Prochowice

STAROSTA LEGNICKI
Powiatowy Ośrodek Dokumentacji
Geodezyjnej i Kartograficznej


Przebiegała się zgodność niniejszego
planu miejscowego z oryginałem przyjętym
do publicznego zasobu
dokumentacji geodezyjnej i kartograficznej
nr 459/11/2011

Z up. STAROSTY
2011-10-23
Edward Ozga
Starszy geodeta

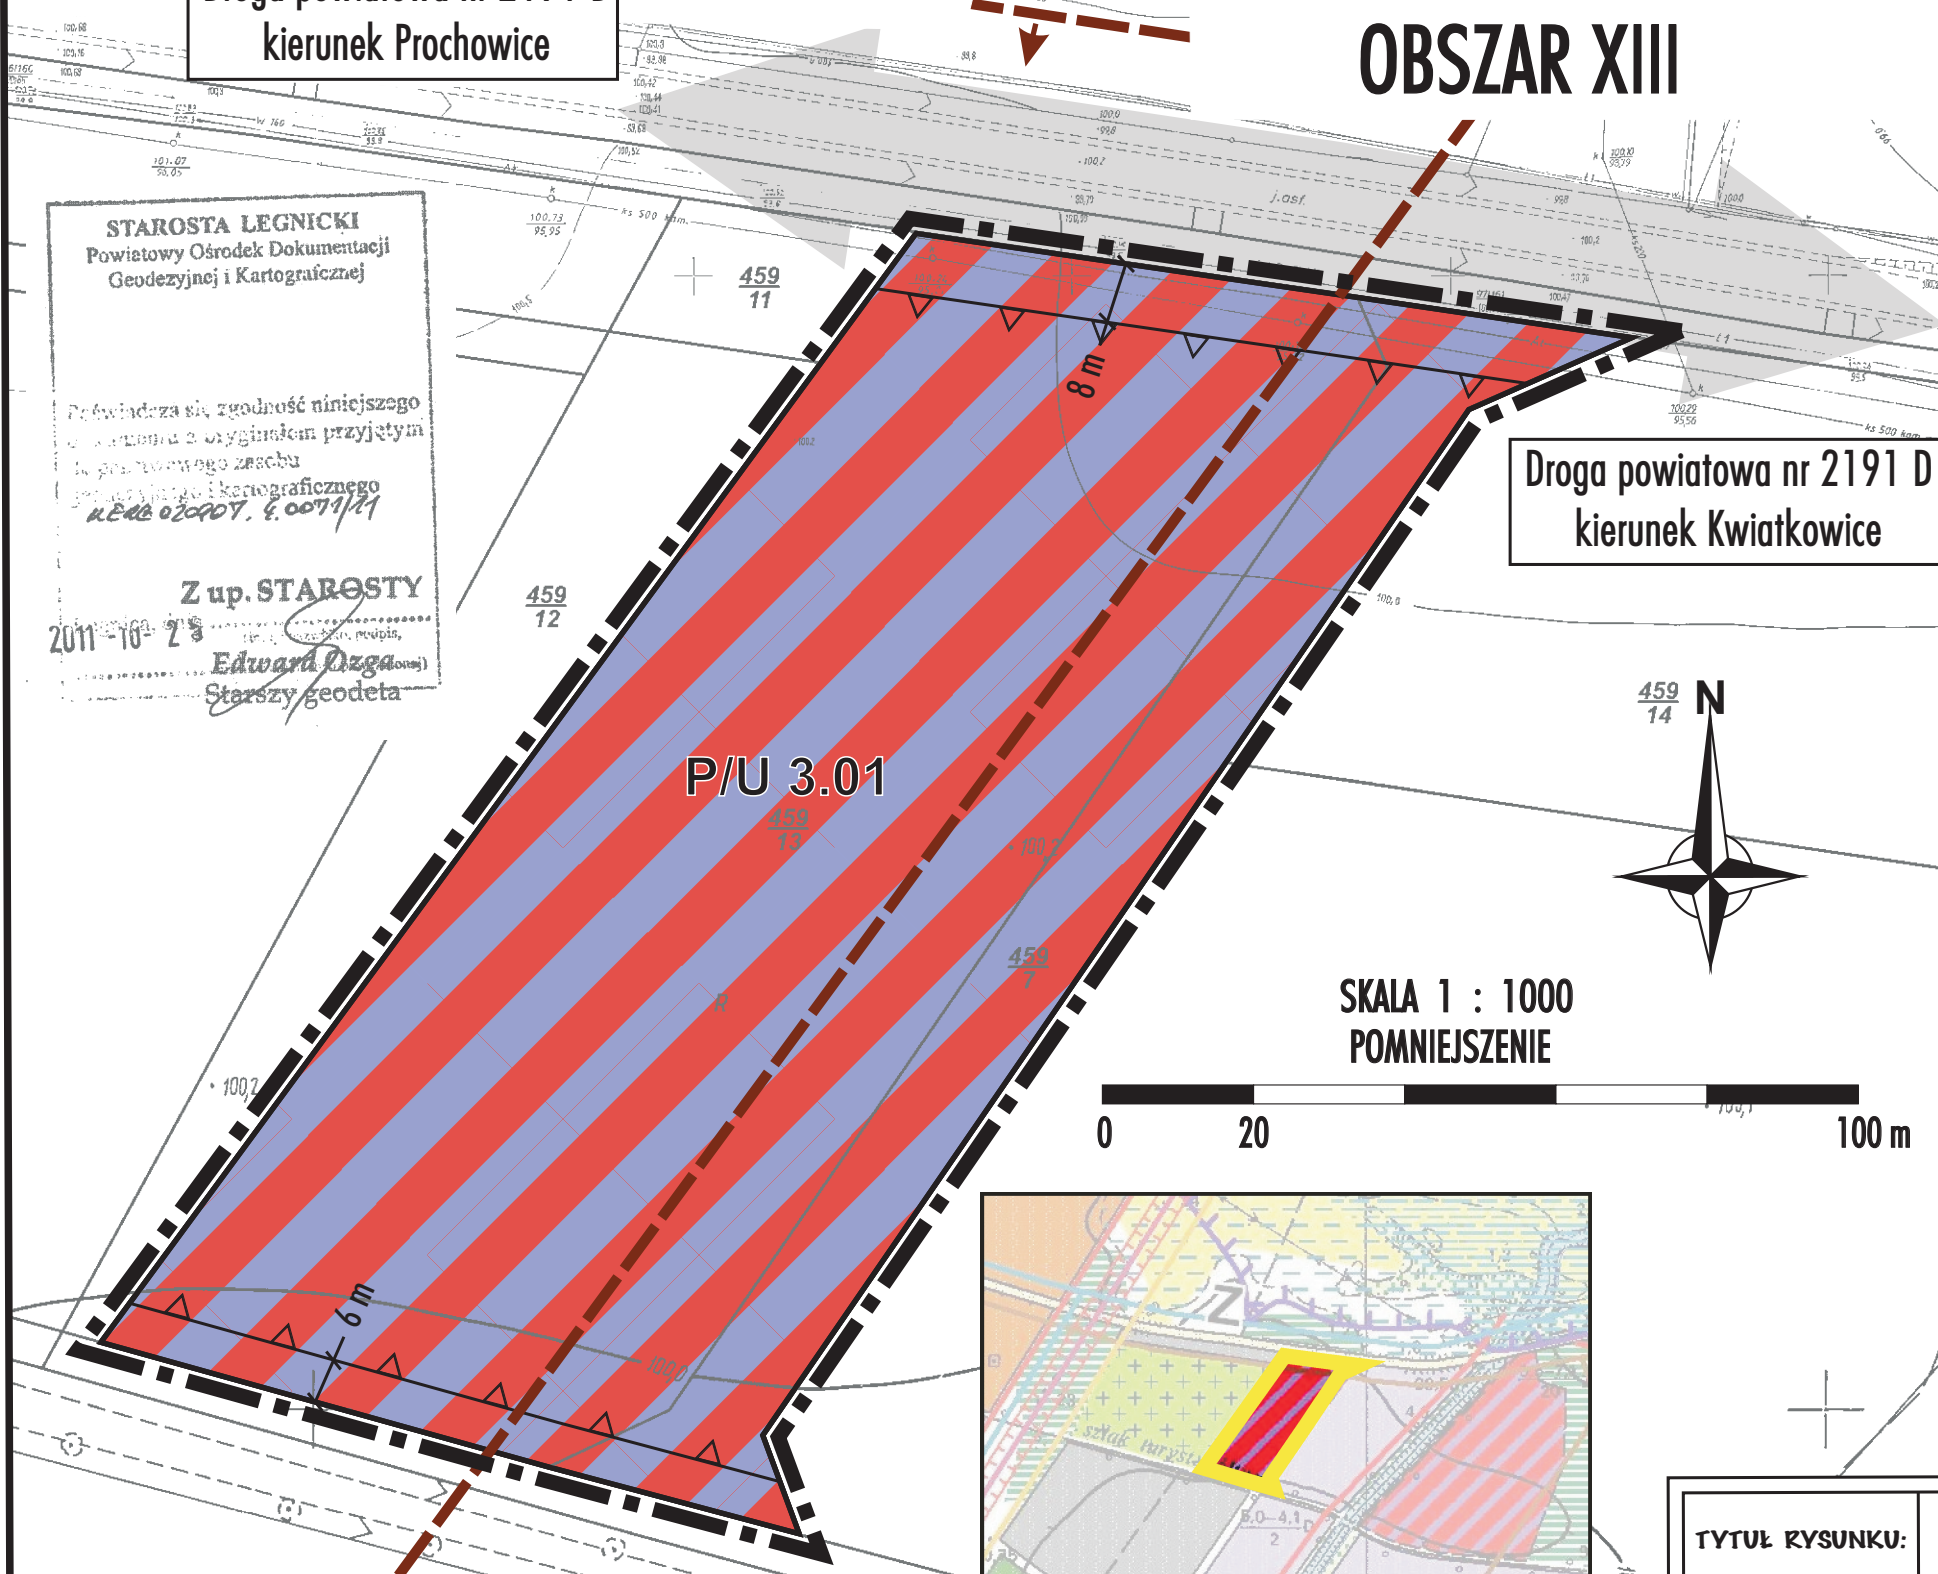

Droga powiatowa nr 2191 D
kierunek Kwiatkowice

P/U 3.01

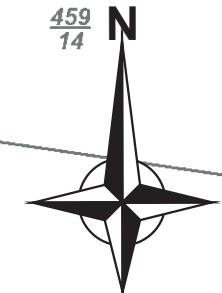

SKALA 1 : 1000
POMNIEJSZENIE



LEGENDA

OBOWIĄZUJĄCE USTALENIA PLANU MIEJSCOWEGO

- GRANICA OBSZARU OBJĘTEGO PLANEM MIEJSCOWYM
- LINIE ROZGRANICZAJĄCE TERENY O RÓŻNYM PRZEZNACZENIU LUB ZASADACH ZAGOSPODAROWANIA
- NIEPRZEKRACZALNA LINIA ZABUDOWY

PRZEZNACZENIE TERENU

- P/U PRODUKCJA, BAZY, SKŁADY, MAGAZYNY ORAZ USŁUGI

ELEMENTY INFORMACYJNE NIE STANOWIĄCE USTALEŃ PLANU MIEJSCOWEGO

- GRANICA STREFY 50M OD CMENTARZA
- KOMUNIKACJA POZA OBSZAREM OPRACOWANIA

PLAN MIEJSCOWY (OBSZARY I-XIII) W CAŁOŚCI ZNAJDUJE SIĘ W GRANICACH
GŁÓWNEGO ZBIORNIKA WÓD PODZIEMNYCH NR 319
"SUBZBIORNIK PROCHOWICE - ŚRODA ŚLĄSKA"

ZAŁĄCZNIK NR 1J
DO UCHWAŁY NR XXXIII/196/2013
RADY MIASTA I GMINY PROCHOWICE
Z DNIA 27 LUTEGO 2013 ROKU

WYRYS ZE STUDIUM UWARUNKOWAŃ I KIERUNKÓW
ZAGOSPODAROWANIA PRZESTRZENNEGO
MIASTA I GMINY PROCHOWICE
SKALA 1 : 10 000
Uchwała Nr XXXII/164/2009 Rady Miasta i Gminy Prochowice
z dnia 27 lutego 2009r.

TYTUŁ RYSUNKU:	MIEJSCOWY PLAN ZAGOSPODAROWANIA PRZESTRZENNEGO OBSZARÓW W OBRĘBACH 1, 2 I 3 MIASTA PROCHOWICE	
ZAŁ. NR 1J	Obszar XIII	pracownia projektowa "R.S.STUDIO" mgr inż. arch. Rafał Schmidt
ŁŁ. PROJEKTANT:	mgr inż. arch. Rafał Schmidt wpis ZOIU nr Z-299	
ZESPÓŁ PROJEKTOWY:	Monika Korzeniowska mgr inż. Tomasz Pacholec mgr inż. Iwona Wojczuk-Kokot	
SKALA:	1 : 1 000	DATA: luty 2013r.
biuro: Kamień, ul. Bursztynowa 103 55-095 Mirków k/Wrocławia tel. 071/7245959; fax: 071/7916376 internet: www.rsstudio.com.pl poczta: biuro@rsstudio.com.pl		