


# MIEJSCOWY PLAN ZAGOSPODAROWANIA PRZESTRZENNEGO OBSZARÓW W OBRĘBIE KWIATKOWICE W GMINIE PROCHOWICE

## OBSZAR I

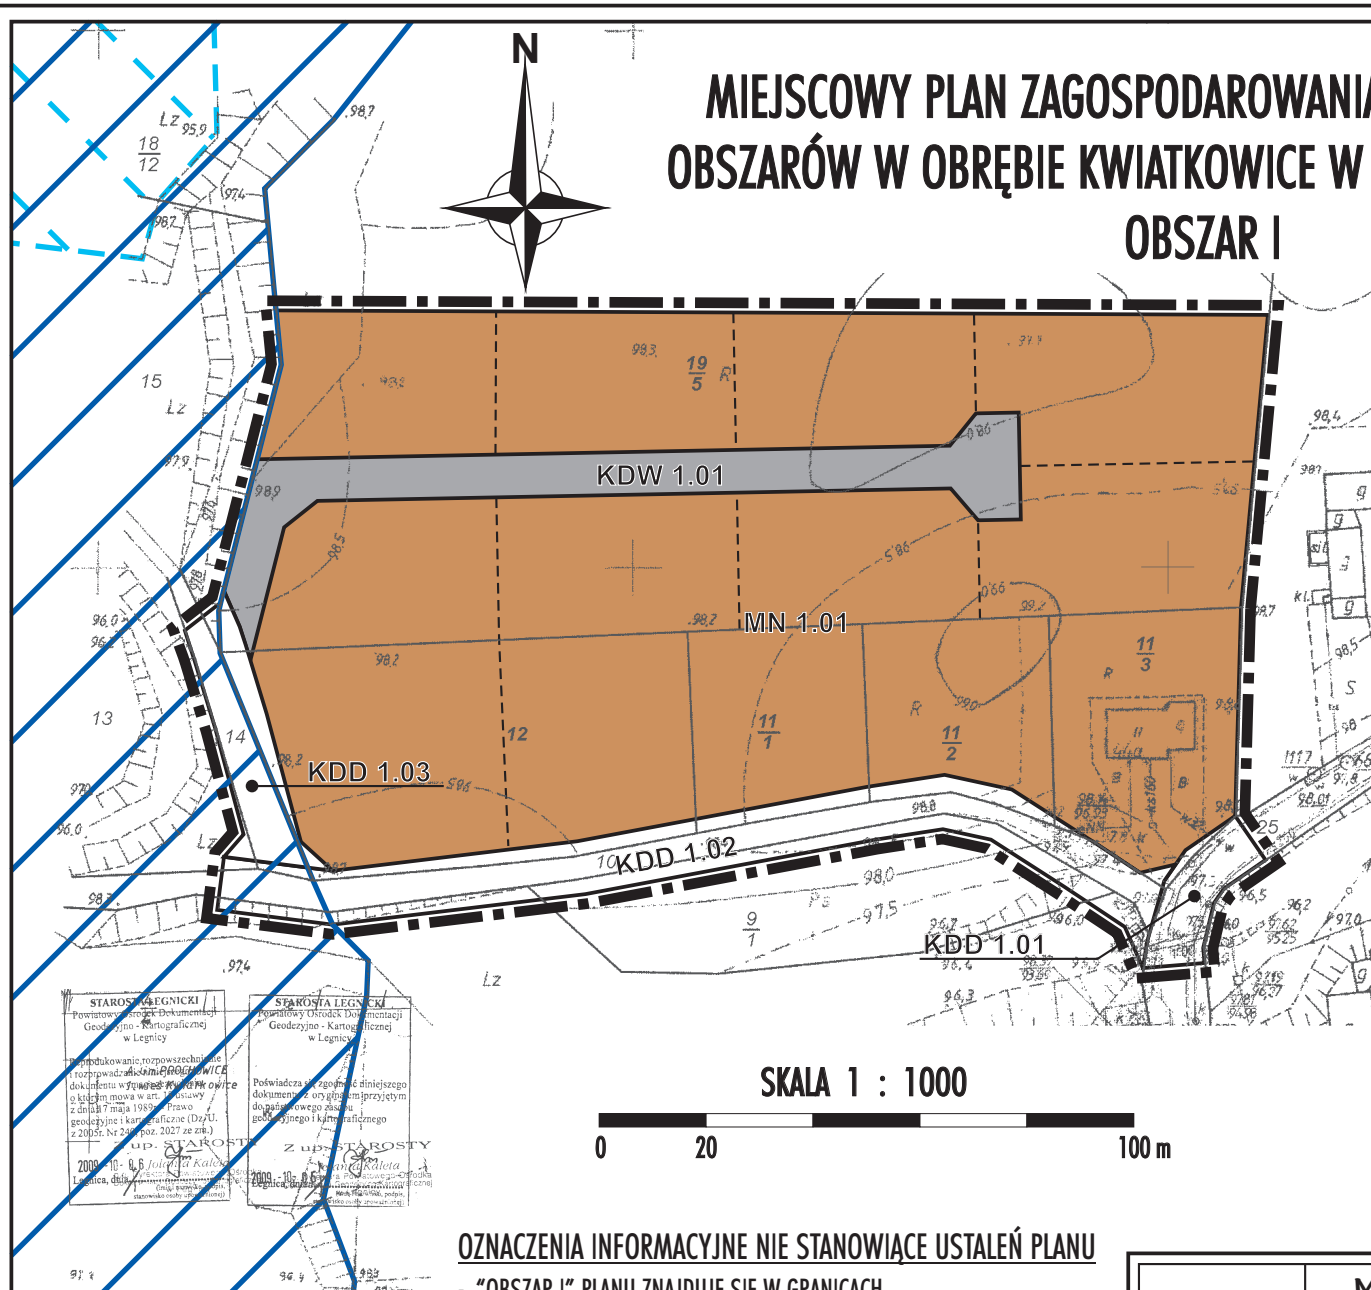

### LEGENDA

- GRANICA OBSZARU OBJĘTEGO PLANEM
- LINIE ROZGRANICZAJĄCE TERENY O RÓŻNYCH FUNKCJACH LUB ZASADACH ZAGOSPODAROWANIA

### FUNKCJE TERENÓW

#### TERENY MIESZKALNICTWA

- MIN MIESZKALNICTWO JEDNORODZINNE

#### TERENY KOMUNIKACJI

- KOMUNIKACJA PUBLICZNA  
KDD - ULICE DOJAZDOWE
- KOMUNIKACJA WEWNĘTRZNA  
KDW - CIĄGI PIESZO-JEZDNE

### OZNACZENIA INFORMACYJNE NIE STANOWIĄCE USTALEŃ PLANU

- STREFA ZALANIA WODAMI POWODZIOWYMI  
RZEKI ODRY Q 1%
- OBSZAR BEZPOŚREDNIEGO ZAGROŻENIA POWODZIĄ  
RZEKI KACZAWY
- LINIE PODZIAŁÓW WEWNĘTRZNYCH - PROPONOWANE

SKALA 1 : 1000

0 20 100 m

### OZNACZENIA INFORMACYJNE NIE STANOWIĄCE USTALEŃ PLANU

- "OBSZAR I" PLANU ZNAJDUJE SIĘ W GRANICACH OBSZARU O NIEKORZYSTNYCH WARUNKACH FIZJOGRAFICZNYCH
- PLAN (OBSZARY I-V) W CAŁOŚCI ZNAJDUJE SIĘ W GRANICACH:  
- GŁÓWNEGO ZBIORNIKA WÓD PODZIEMNYCH NR 319  
"SUBZBIORNIK PROCHOWICE - ŚRODA ŚLĄSKA"  
- OBSZARU ZASIĘGU WÓD POWODZIOWYCH 1997 R. RZEKI ODRY

ZAŁĄCZNIK NR 1A  
DO UCHWAŁY NR X/67/2011  
RADY MIASTA I GMINY PROCHOWICE  
Z DNIA 27 CZERWCA 2011 ROKU

TYTUŁ RYSUNKU:		<b>MIEJSCOWY PLAN ZAGOSPODAROWANIA PRZESTRZENNEGO OBSZARÓW W OBRĘBIE KWIATKOWICE W GMINIE PROCHOWICE</b>	
ZAŁ. NR 1A	Obszar I	pracownia projektowa <b>"R.S.STUDIO"</b> mgr inż. arch. Rafał Schmidt	
ŁŁ. PROJEKTANT:	mgr inż. arch. Rafał Schmidt wpis ZOIU nr Z-299		
ZESPÓŁ PROJEKTOWY:	Monika Korzeniowska mgr inż. Paweł Piskorz mgr inż. Tomasz Pacholec	biuro: Kamień, ul. Bursztynowa 103 55-095 Mirków k/Wrocławia tel. 071/7245959; fax: 071/7916376 internet: www.rsstudio.com.pl poczta: biuro@rsstudio.com.pl	
SKALA:	1 : 1 000	DATA:	czerwiec 2011r