


MIJSCOWY PLAN ZAGOSPODAROWANIA PRZESTRZENNEGO OBSZARÓW W OBRĘBIE KWIATKOWICE W GMINIE PROCHOWICE OBSZAR IV

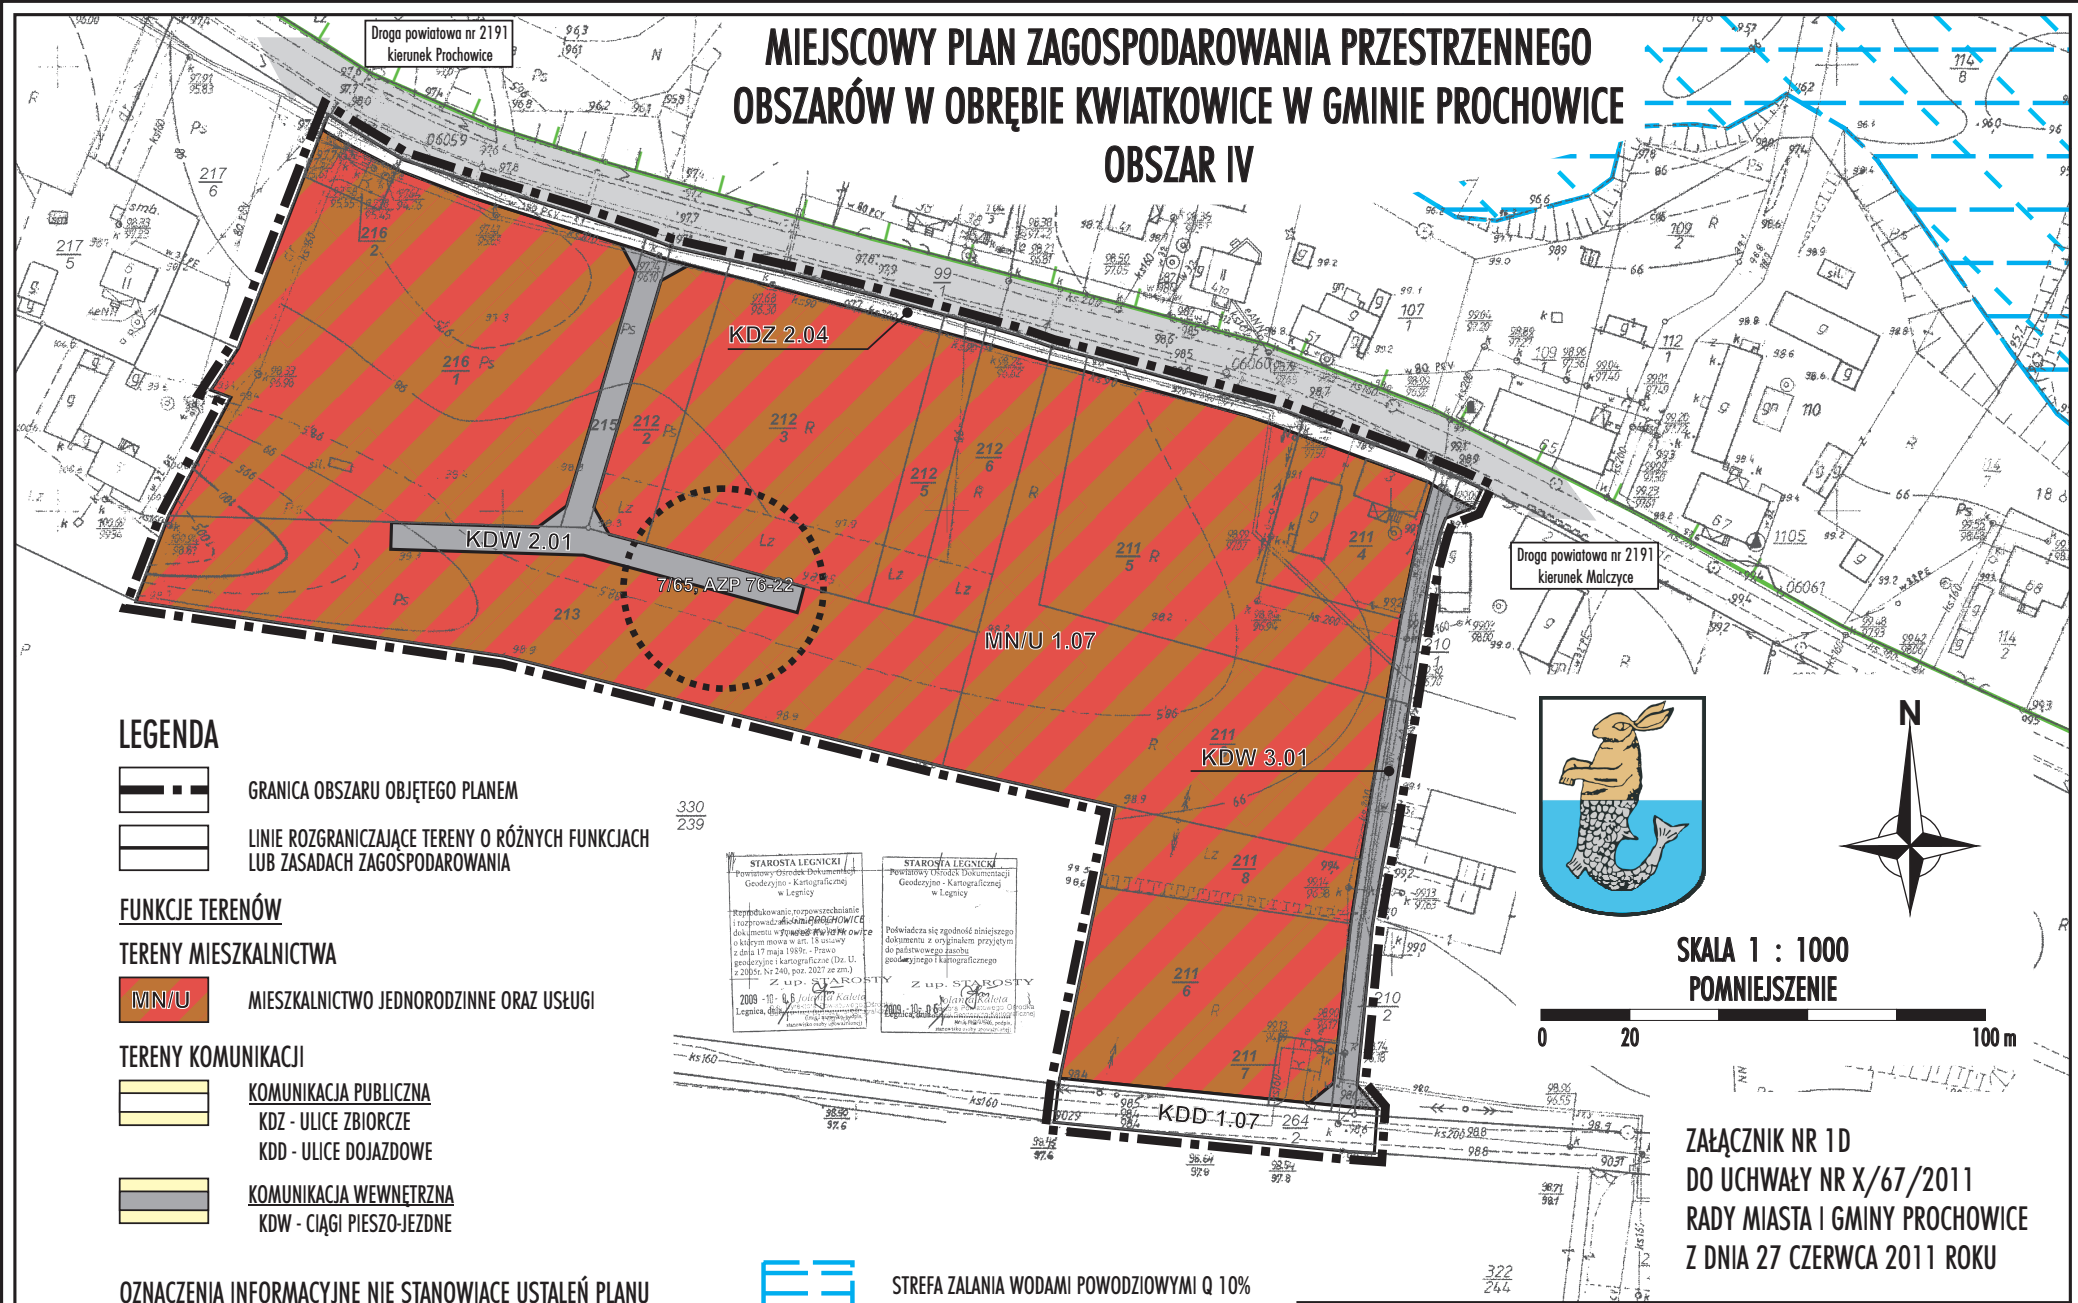

LEGENDA

- GRANICA OBSZARU OBJĘTEGO PLANEM
- LINIE ROZGRANICZAJĄCE TERENY O RÓŻNYCH FUNKCJACH LUB ZASADACH ZAGOSPODAROWANIA

FUNKCJE TERENÓW

TERENY MIESZKALNICTWA

- MN/U MIESZKALNICTWO JEDNORODZINNE ORAZ USŁUGI

TERENY KOMUNIKACJI

- KOMUNIKACJA PUBLICZNA
KZ - ULICE ZBIORCZE
KDD - ULICE DOJAZDOWE
- KOMUNIKACJA WEWNĘTRZNA
KDW - CIĄGI PIESZO-JEZDNE

OZNACZENIA INFORMACYJNE NIE STANOWIĄCE USTALEŃ PLANU

- KOMUNIKACJA DROGOWA POZA OBSZAREM OPRACOWANIA
- GRANICA OBSZARU CHRONIONEGO KRAJOBRAZU "DOLINA ODRY"
- STANOWISKO ARCHEOLOGICZNE O POWIERZCHNI DO 0,5 HA

330
239

STAROSTWA LEGNICKI
Przemysław Chłodek
Geodezjo-Kartograficzny
w Legnicy

STAROSTWA LEGNICKI
Pawłina Uściłowska
Geodezjo-Kartograficzny
w Legnicy

STAROSTWA LEGNICKI
Zuzanna Kozłowska
Geodezjo-Kartograficzny
w Legnicy



SKALA 1 : 1000
POMNIEJSZENIE



ZAŁĄCZNIK NR 1D
DO UCHWAŁY NR X/67/2011
RADY MIASTA I GMINY PROCHOWICE
Z DNIA 27 CZERWCA 2011 ROKU



- STREFA ZALANIA WODAMI POWODZIOWYMI Q 10%
- STREFA ZALANIA WODAMI POWODZIOWYMI Q 1%

PLAN (OBSZARU I-IV) W CAŁOŚCI ZNAJDUJE SIĘ W GRANICACH:
- GŁÓWNEGO ZBIORNIKA WÓD PODZIEMNYCH NR 319
"SUBZIORNIK PROCHOWICE - ŚRODA ŚLĄSKA"
- OBSZARU ZASIĘGU WÓD POWODZIOWYCH 1997 R. RZEKI ODRY

TYTUŁ RYSUNKU:		MIJSCOWY PLAN ZAGOSPODAROWANIA PRZESTRZENNEGO OBSZARÓW W OBRĘBIE KWIATKOWICE W GMINIE PROCHOWICE	
ZAŁ. NR 1P	Obszar IV		
ŁŁ. PROJEKTANT:	mgr inż. arch. Rafał Schmidt wpis ZOIU nr Z-299	pracownia projektowa "R.S.STUDIO" mgr inż. arch. Rafał Schmidt	
ZESPÓŁ PROJEKTOWY:	Monika Korzeniowska mgr inż. Paweł Piskorz mgr inż. Tomasz Pacholec	biuro: Kamień, ul. Bursztynowa 103 55-095 Mirków k/Wrocławia tel. 071/7245959; fax: 071/7916376 internet: www.rsstudio.com.pl poczta: biuro@rsstudio.com.pl	
SKALA:	1 : 1 000	DATA:	czerwiec 2011r.