


**ZMIANA MIEJSCOWEGO PLANU ZAGOSPODAROWANIA  
PRZESTRZENNEGO GMINY PROCHOWICE  
- JEDNOSTKA STRUKTURALNA NR 2 - LISOWICE (FRAGMENT)  
RYSUNEK PLANU  
SKALA 1:2.000**

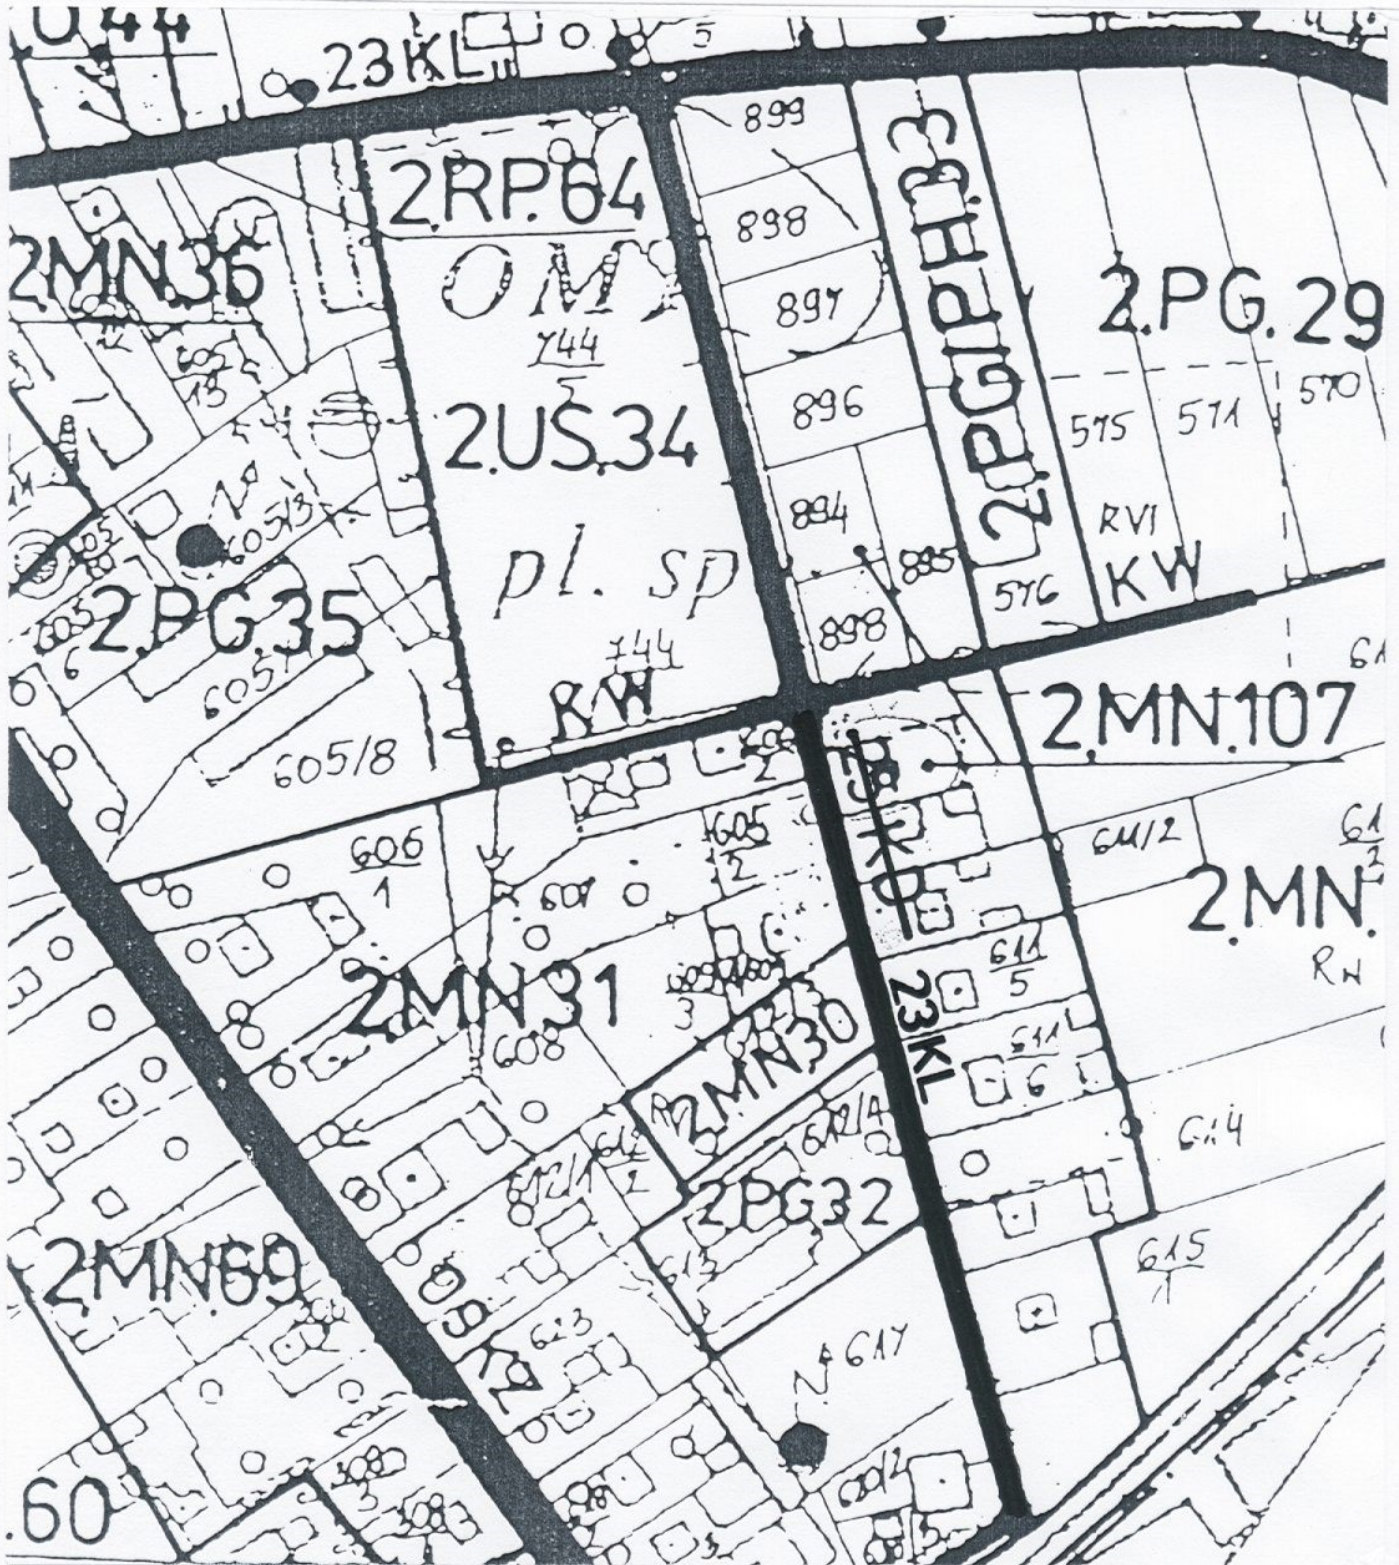

**OBJAŚNIENIA**

23KL

SYMBOL TERENU WPROWADZONY ZMIANĄ PLANU

~~25KD~~

SYMBOL TERENU LIKWIDOWANY ZMIANĄ PLANU