


**ZMIANA MIEJSCOWEGO PLANU ZAGOSPODAROWANIA  
PRZESTRZENNEGO GMINY PROCHOWICE  
- JEDNOSTKA STRUKTURALNA NR 2 - LISOWICE (FRAGMENT)  
RYSUNEK PLANU SKALA 1:2.000**

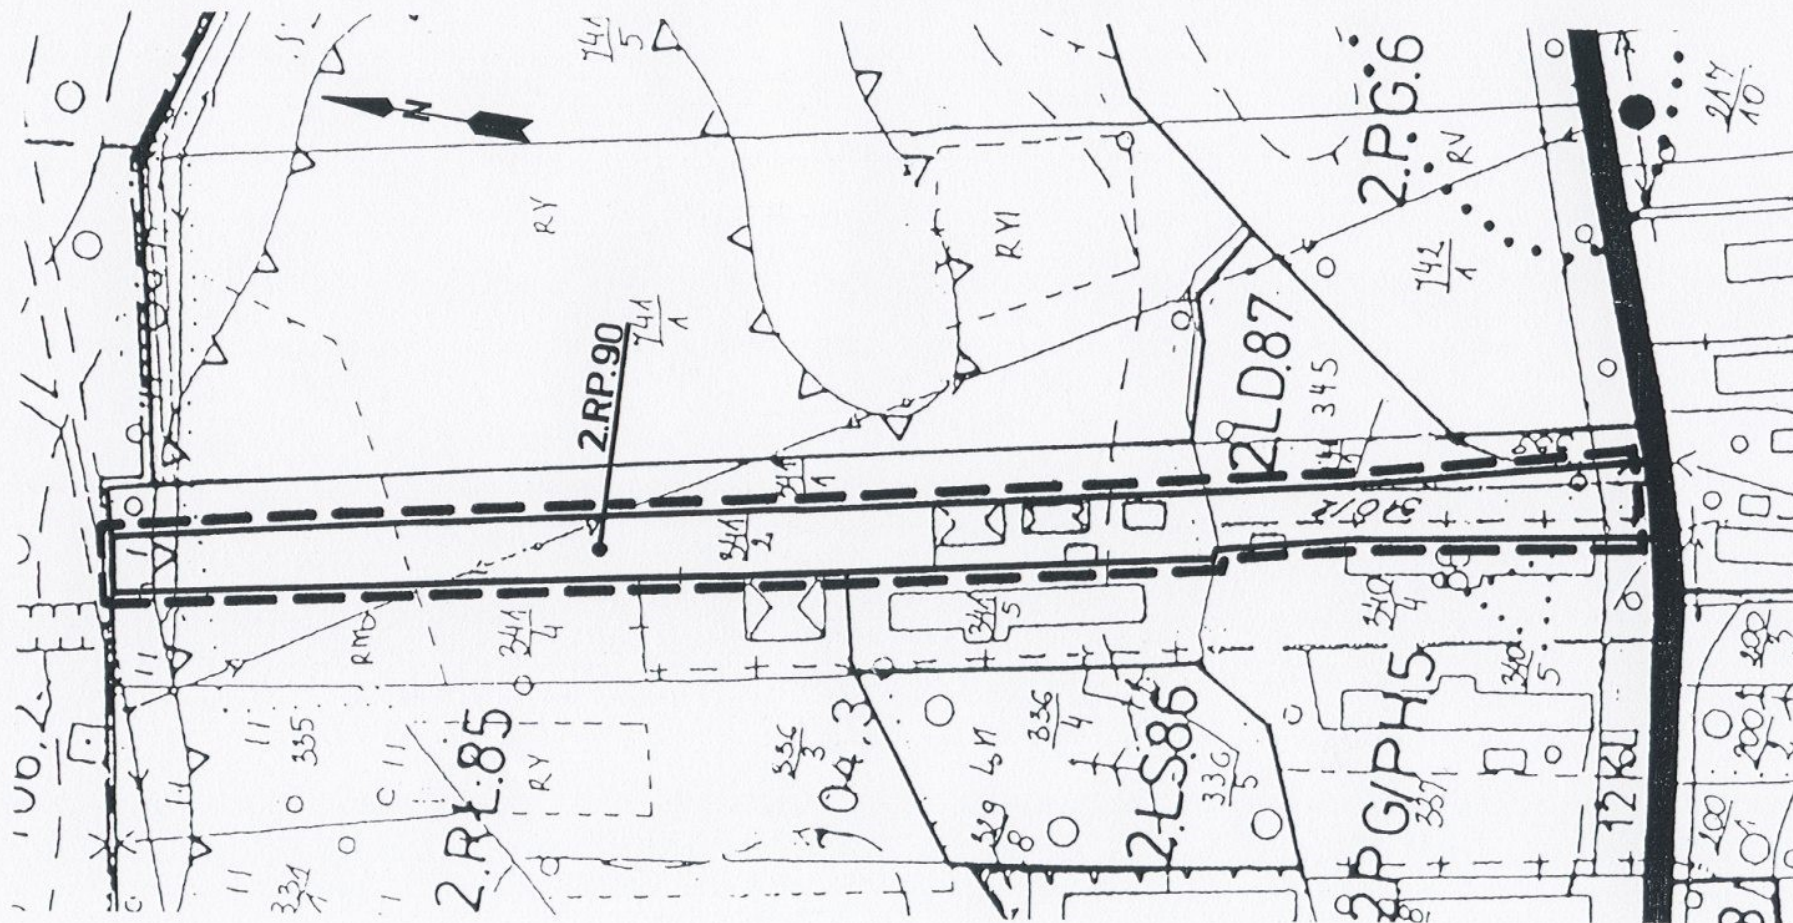

**OBJAŚNIENIA**



TEREN OBJĘTY ZMIANĄ PLANU



LINIE ROZGRANICZAJĄCE TERENY O RÓŻNYM PRZEZNACZENIU,  
WPROWADZONE ZMIANĄ PLANU



SYMBOL TERENU WPROWADZONY ZMIANĄ PLANU