


**ZMIANA MIEJSCOWEGO PLANU ZAGOSPODAROWANIA
PRZESTRZENNEGO GMINY PROCHOWICE
- JEDNOSTKA STRUKTURALNA NR 9 - DĄBIE (FRAGMENT)
RYSUNEK PLANU
SKALA 1:2.000**

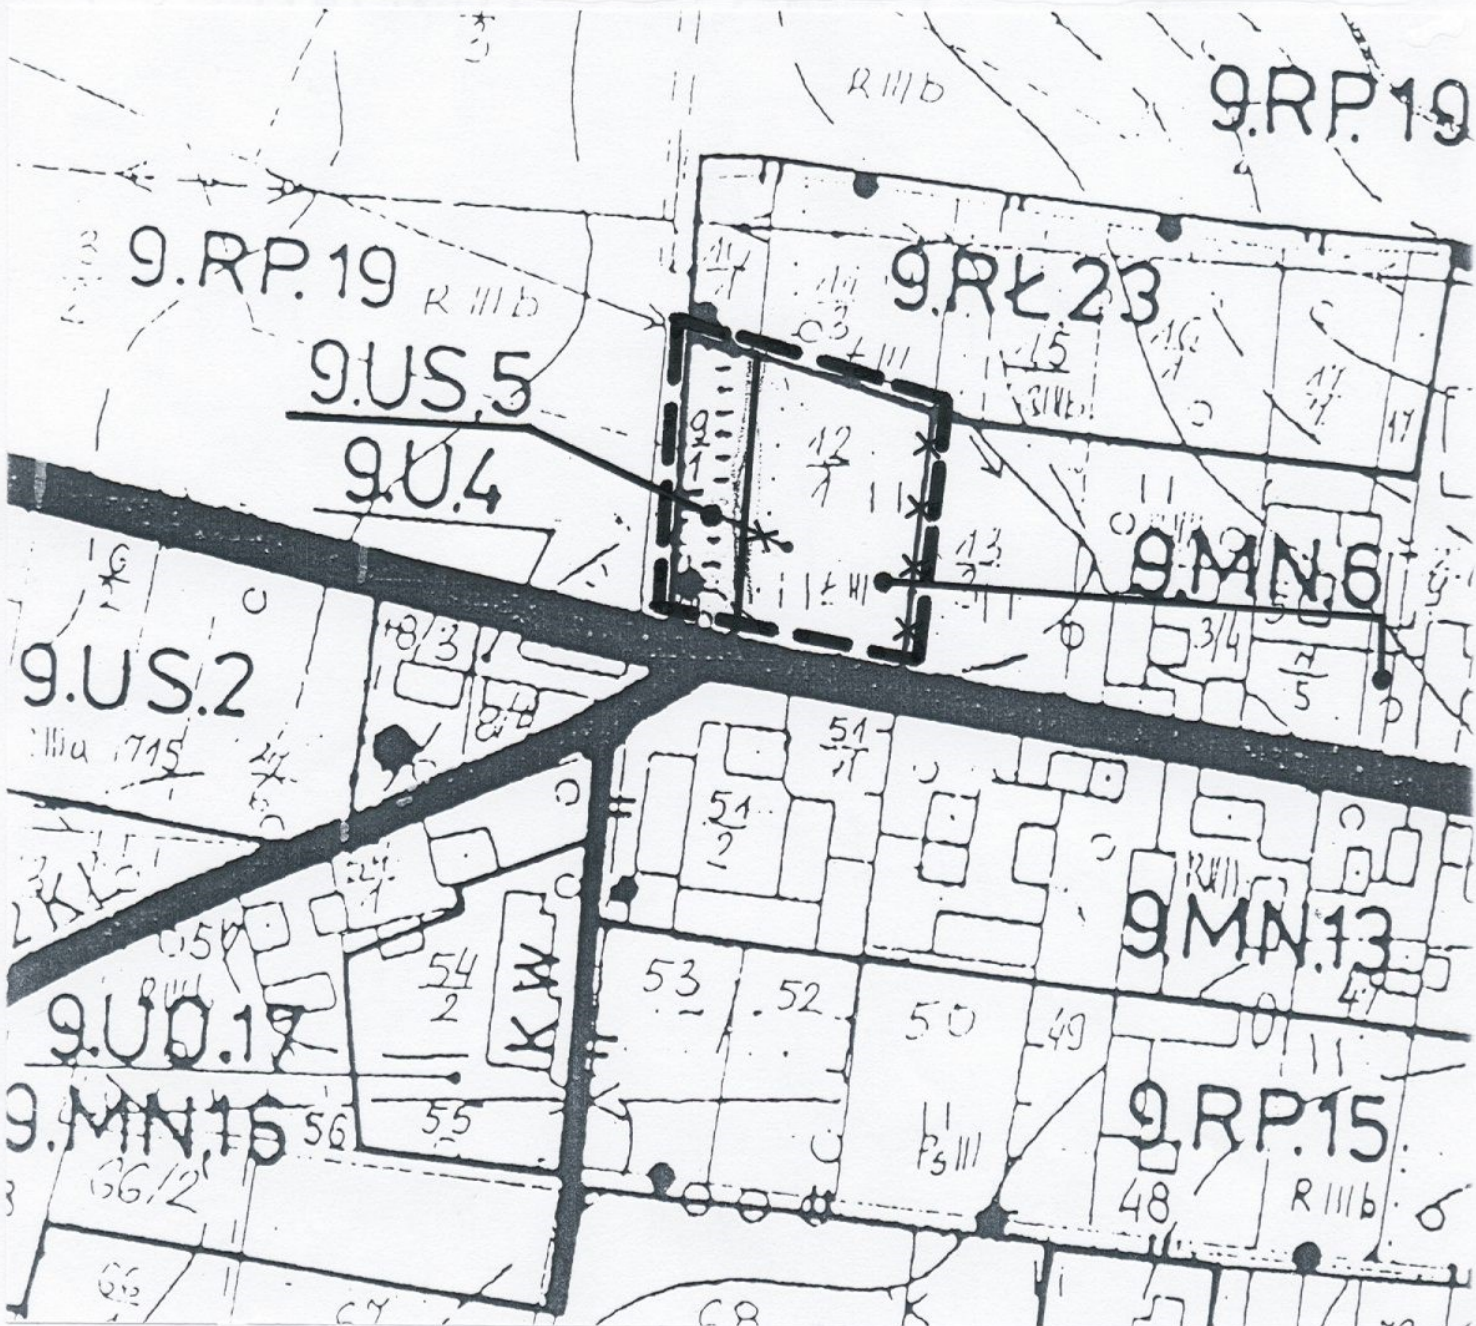


OBJAŚNIENIA



TEREN OBJĘTY ZMIANĄ PLANU



LINIE ROZGRANICZAJĄCE TERENY O RÓŻNYM PRZEZNACZENIU,
WPROWADZONE ZMIANĄ PLANU

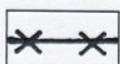

LINIE ROZGRANICZAJĄCE TERENY O RÓŻNYM PRZEZNACZENIU,
LIKWIDOWANE ZMIANĄ PLANU