



**ZMIANA MIEJSCOWEGO PLANU ZAGOSPODAROWANIA  
PRZESTRZENNEGO GMINY PROCHOWICE  
- JEDNOSTKA STRUKTURALNA NR 7 - KAWICE (FRAGMENT)  
RYSUNEK PLANU  
SKALA 1:2.000**

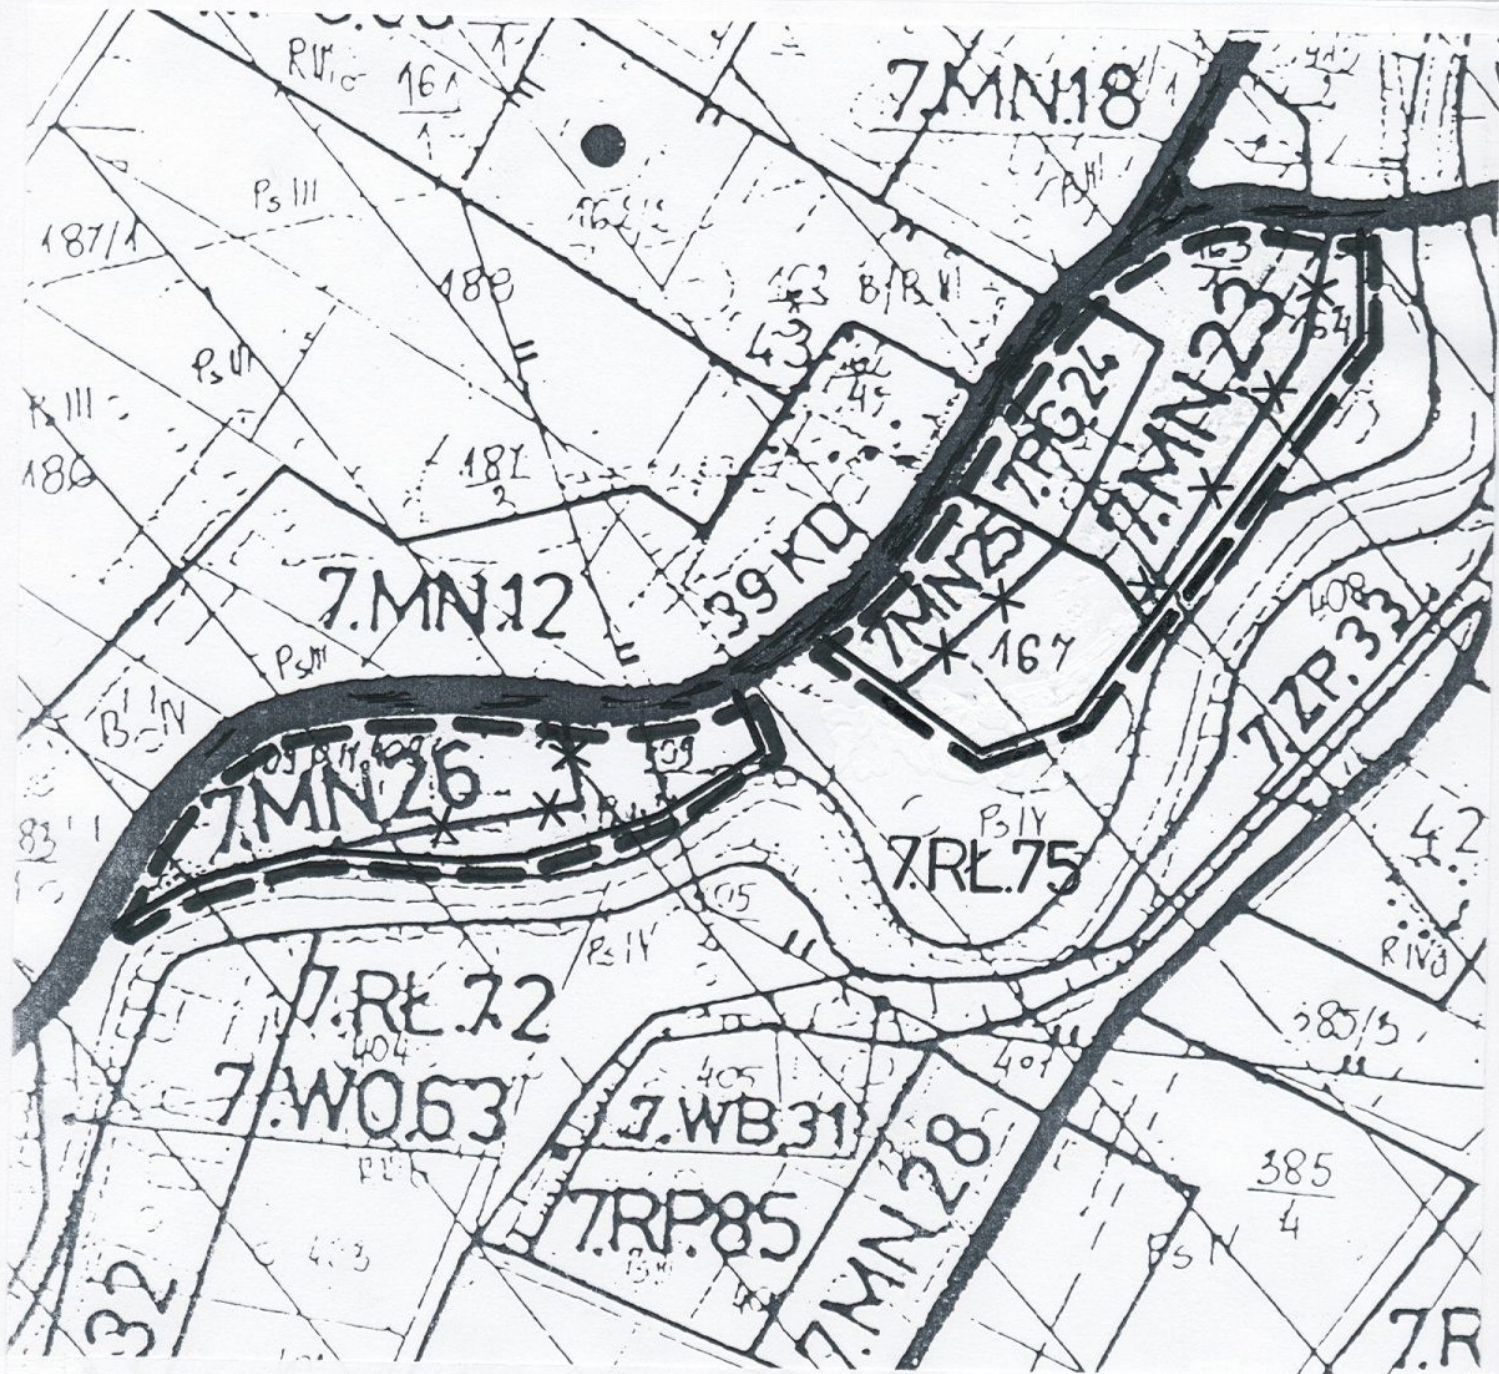


**OBJAŚNIENIA**

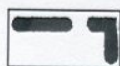

TEREN OBJĘTY ZMIANĄ PLANU



LINIE ROZGRANICZAJĄCE TERENY O RÓŻNYM PRZEZNACZENIU,  
WPROWADZONE ZMIANĄ PLANU

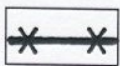

LINIE ROZGRANICZAJĄCE TERENY O RÓŻNYM PRZEZNACZENIU,  
LIKWIDOWANE ZMIANĄ PLANU