


**MIEJSCOWY PLAN ZAGOSPODAROWANIA PRZESTRZENNEGO
GMINY PROCHOWICE
• GOLANKA DOLNA**

RYSunEK PLANU 1:5.000

ZŁĄCZENIE NR 1 DO UCHWAŁY NR. XIII/529/03
RADY MIASTY GMINY PROCHOWICE Z DNIA 27.11.2003

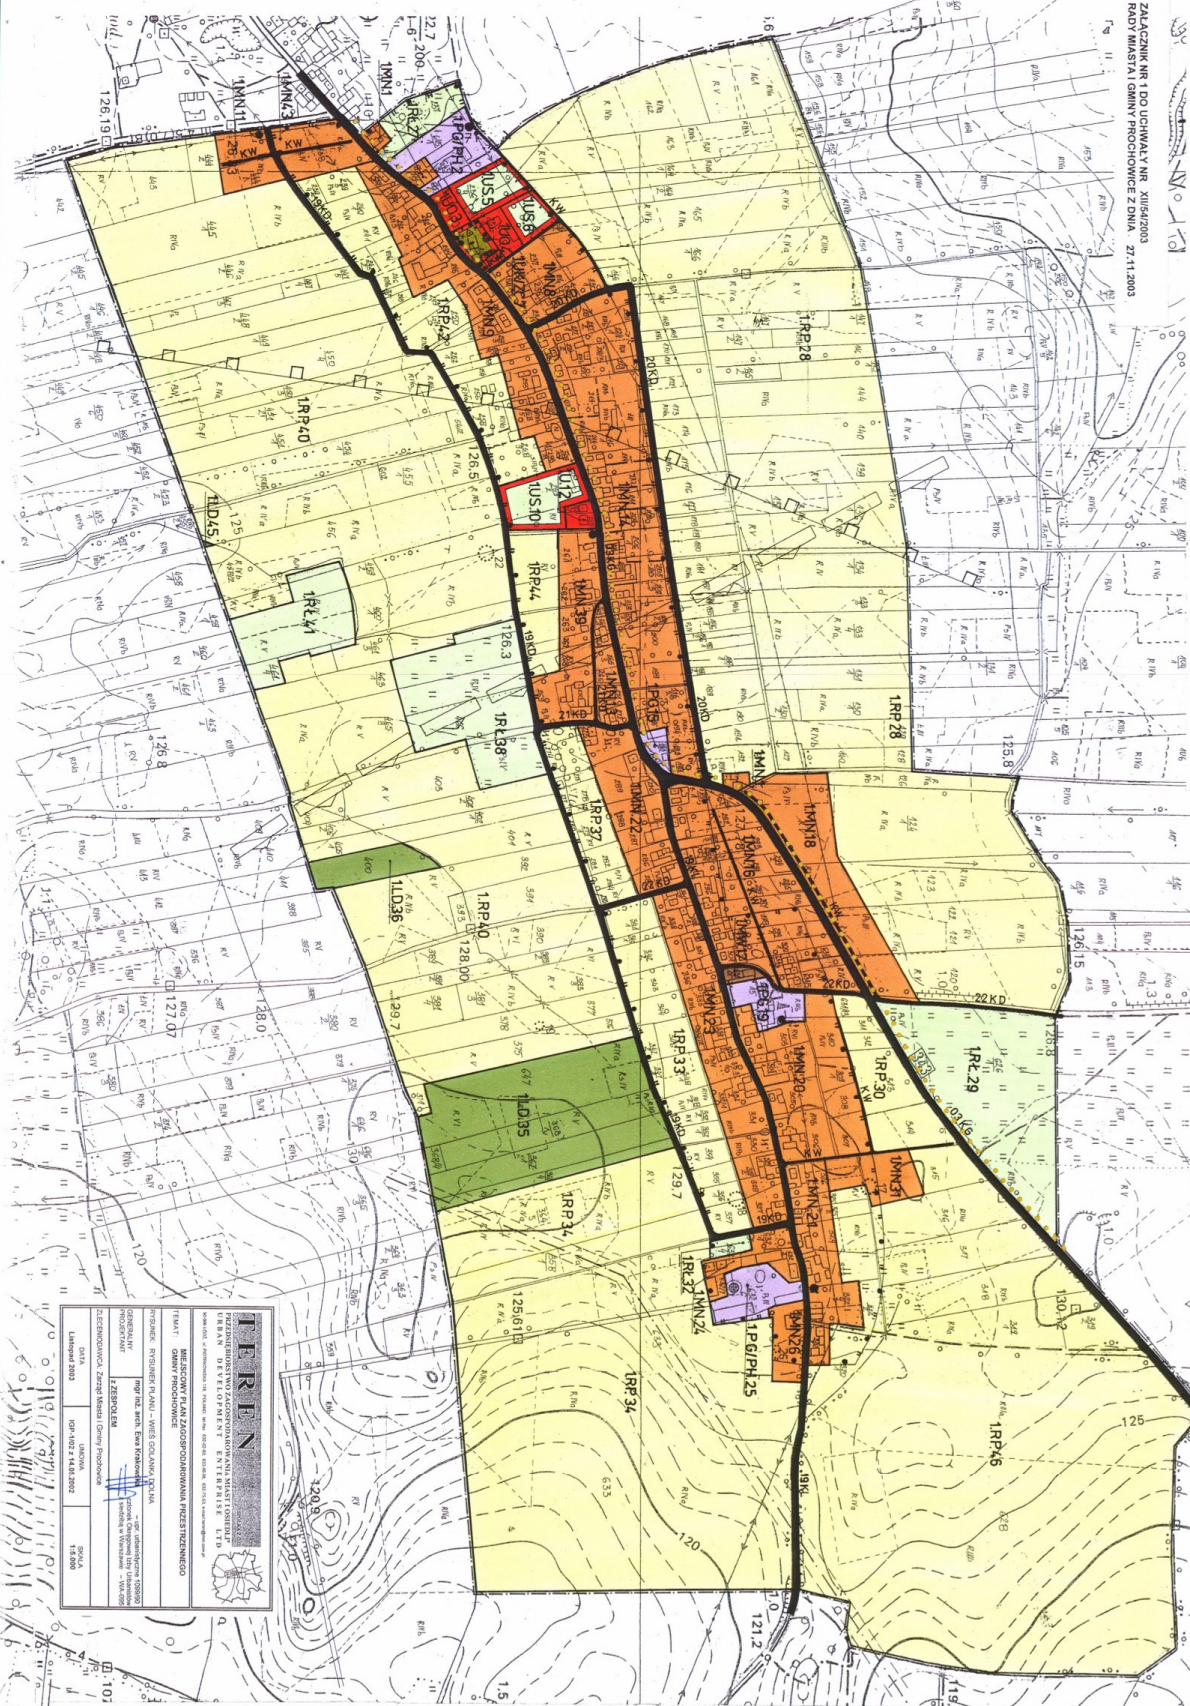


TEREN
PROJEKTOWANY WYKONANY W ZAKŁADZIE ARCHITECTURALNO-PROJEKTYWNYM
URBAN DEVELOPMENT ENTERPRISE LTD
UL. KRAKOWSKA 100, 00-505 WARSZAWA

MIEJSCOWY PLAN ZAGOSPODAROWANIA PRZESTRZENNEGO
GMINY PROCHOWICE
WIEŚ GOLANKA DOLNA

PROJEKTOWAŁ: mgr inż. Andrzej Wójcik
PROJEKTOWAŁ: mgr inż. Andrzej Wójcik
ZREALIZOWAŁ: mgr inż. Andrzej Wójcik

WYKONANO W: 2003
OPRACOWANO: 14.04.2002
SKALA: 1:5.000

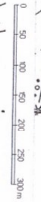

- OSZCZEGÓLNOŚĆ WYKAZU TERENÓW O RÓŻNYM PRZEZNACZENIU**
- NUMER WYKONAWCZY I KOD KWADRANTU
POSITKI I NUMER WYKONAWCZY TERENU DLA KTOREGO
SPRACOWANO ODREBNIE USTALENIA

PRZEZNACZENIE TERENÓW

- W** TERENY ZABUDOWY WIELORODZINNEJ
- MN** TERENY ZABUDOWY JEDNORODZINNEJ
- US** TERENY USŁUG KULTURY I TERENY CMENTARZY
- US** TERENY USŁUG SPORTOWO-REKREACYJNYCH
- U** TERENY USŁUG OSOBY
- U** TERENY USŁUG
- PG** TERENY DZIAŁALNOŚCI PRZEMYSŁOWO-GOSPODARZEJCZYCH
- PG/PR** TERENY DZIAŁALNOŚCI GOSPODARZEJCZYCH I HODOWLANEJ
- RP** TERENY UPRAW POLOWYCH
- RL** TERENY LĄK
- LD** TERENY DOŁĘSIEK
- KOMUNIKACJA**
- KG** ULICE I DRÓG GŁÓWNE
- KL** ULICE I DRÓG LOKALNE
- KO** ULICE I DRÓG DOŁĄCZAJĄCE
- KW** ULICE I DRÓG WEWNĘTRZNE
- ***** TRASY TURYSTYCZNO-RODOWE

\$RODOWISKO KULTUROWE

- STREFA „A”** ŚCIEŻKI OCHRONY KONSERWATORSKIEJ
- STREFA „B”** OCHRONY KONSERWATORSKIEJ
- STANOWISKA** ARCHEOLOGICZNE O POW. DO 1 ara
- STANOWISKA** ARCHEOLOGICZNE O POW. POWAŻ 1 ara DO 0,5 ha
- STREFA „OW”** OBSERWACJI ARCHEOLOGICZNEJ

\$RODOWISKO PRZYRODNICZE

- GRANICA** POTENCJALNEGO ZASIEGU ZŁAZA WĘGLA BRUNATNEGO
- GRANICA** GŁÓWNEGO ZBIORNIKA WOD PODZIEMNYCH NR 319

INFRASTRUKTURA TECHNICZNA

- PROJEKTOWANE** LINIE ELEKTROENERGETYCZNE 110 kV
- STACJE** TRANSFORMATOROWE 150/10 kV

1:107
1:104,4