


**MIEJSCOWY PLAN ZAGOSPODAROWANIA PRZESTRZENNEGO
GMINY PROCHOWICE**

• KAWICE

RYСУNEK PLANU 1:5.000

ZALĄCZNIK NR 7 DO UCHWAŁY NR XXIV/54/2003
RADY MIASTA I GMINY PROCHOWICE Z DNIA: 27.11.2003

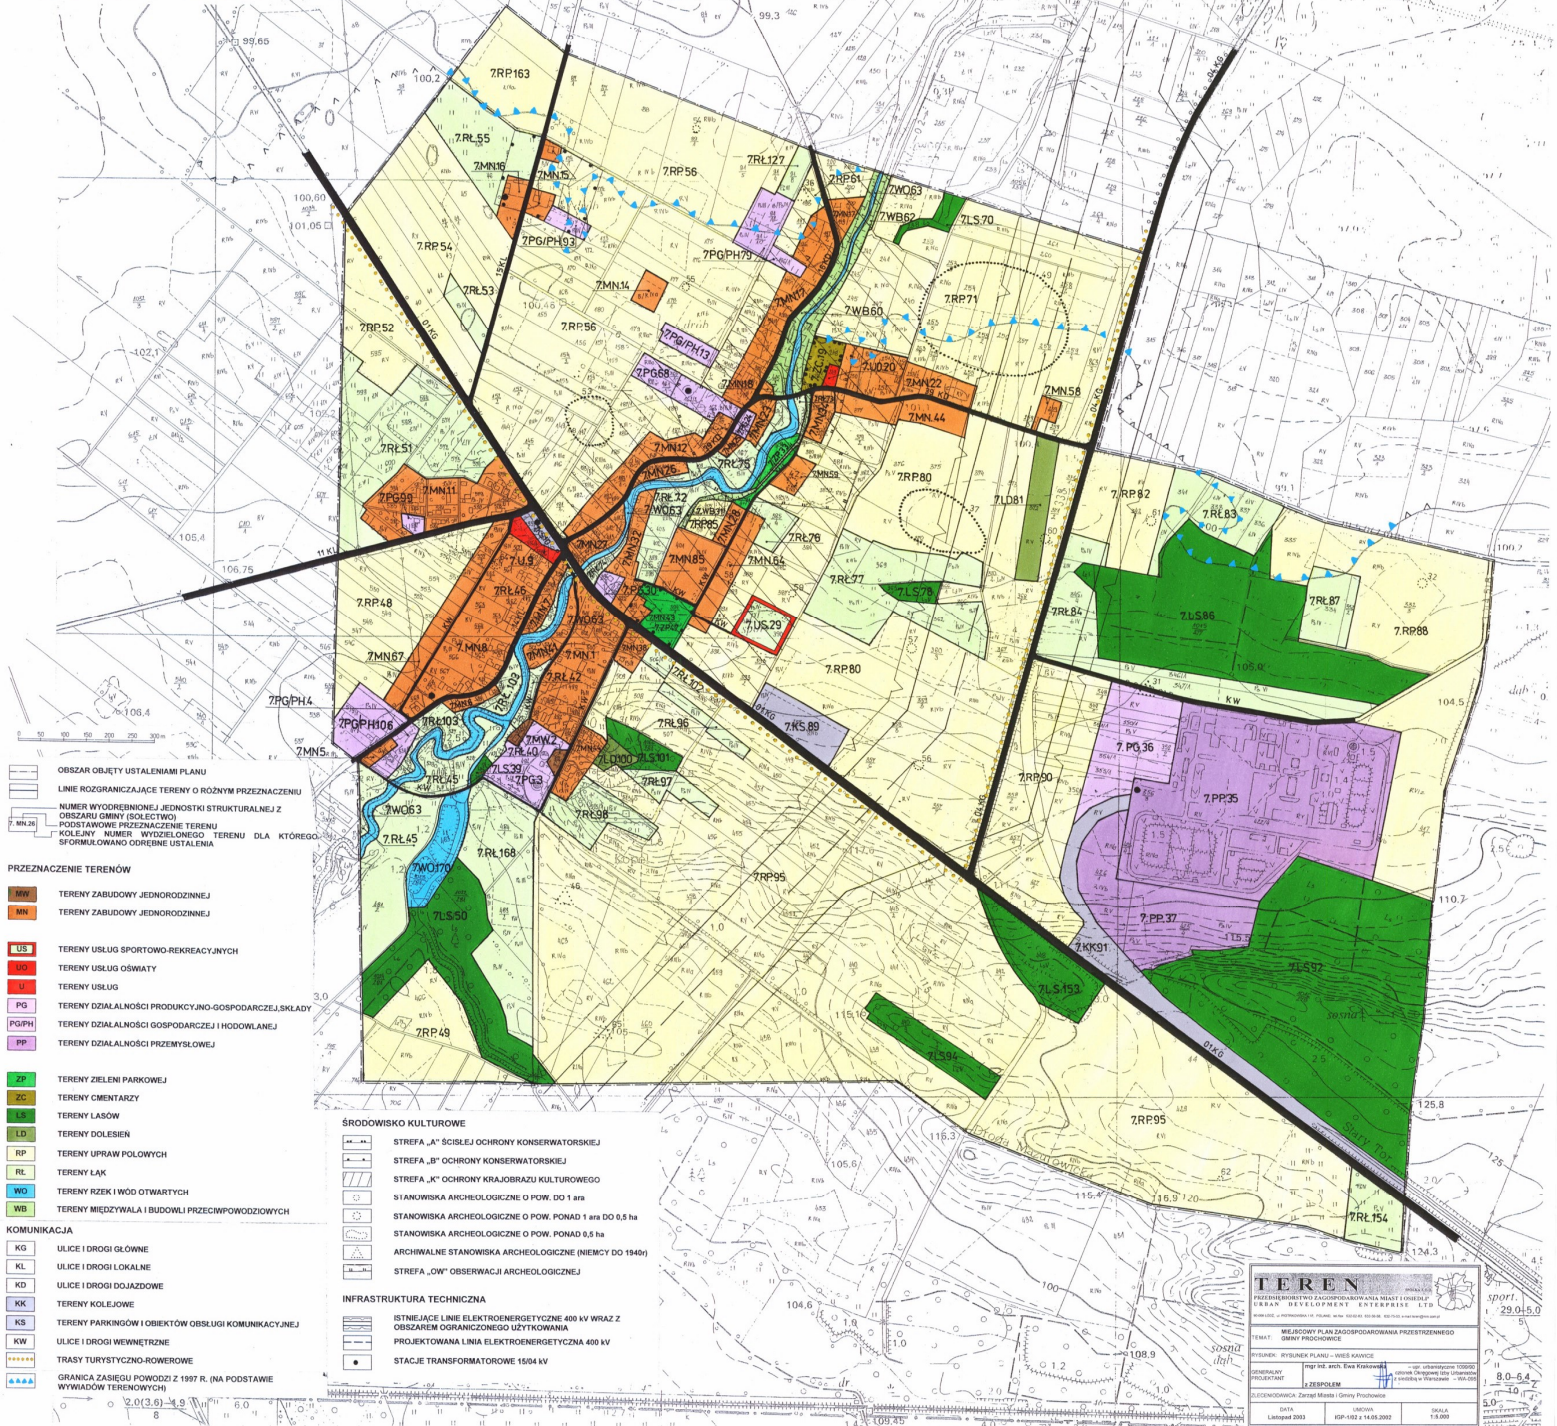

- OBZAR OBJĘTY USTALENIAMI PLANU**
- LINIE ROZGRANICZAJĄCE TERENY O RÓŻNYM PRZEZNACZENIU**
- NUMER WYODREBNIONEJ JEDNOSTKI STRUKTURALNEJ Z OBSZARU GMINY (SOŁECTWO)**
POSTAWOWE PRZEZNACZENIE TERENU
KOLEJNY NUMER WYDZIELONEGO TERENU DLA KTÓREGO SFORMULOWANO ODRODNE USTALENIA
- PRZEZNACZENIE TERENÓW**
- MN** TERENY ZABUDOWY JEDNORODZINNEJ
 - MN** TERENY ZABUDOWY JEDNORODZINNEJ
 - US** TERENY USŁUG SPORTOWO-REKREACYJNYCH
 - US** TERENY USŁUG OSOBY
 - U** TERENY USŁUG
 - PG** TERENY DZIAŁALNOŚCI PRODUKCYJNO-GOSPODARZEJ, SKŁADY
 - PGPH** TERENY DZIAŁALNOŚCI GOSPODARZEJ I HODOWLANEJ
 - PP** TERENY DZIAŁALNOŚCI PRZEMYSŁOWEJ
 - ZP** TERENY ZIELENI PARKOWEJ
 - ZC** TERENY CMENTARZY
 - ZS** TERENY LASÓW
 - LD** TERENY DOLESIEŃ
 - RP** TERENY UPRAW POŁOWYCH
 - RL** TERENY ŁĄK
 - WO** TERENY RZEKI I WÓD OTWARTYCH
 - WB** TERENY MEDYCZYNA I BUDOWLI PRZECIWPOWODZIOWYCH
- KOMUNIKACJA**
- KG** ULICE I DRÓGI GŁÓWNE
 - KL** ULICE I DRÓGI LOKALNE
 - KD** ULICE I DRÓGI DOJAZDOWE
 - KK** TERENY KOLEJOWE
 - KS** TERENY PARKINGÓW I OBJEKTÓW OBSŁUGI KOMUNIKACYJNEJ
 - KW** ULICE I DRÓGI WEWNĘTRZNE
 - TR** TRASY TURYSTYCZNO-ROWEROWE
 - W** GRANICA ZASIĘGU POWODZI Z 1997 R. (NA PODSTAWIE WYKAZÓW TERENOWYCH)
- ŚRODOWISKO KULTUROWE**
- STREFA „A”** ŚCISLEJ OCHRONY KONSERWATORSKIEJ
 - STREFA „B”** OCHRONY KONSERWATORSKIEJ
 - STREFA „C”** OCHRONY KRAJOBRAZU KULTUROWEGO
 - STANOWISKA ARCHEOLOGICZNE O POW. DO 1 ara
 - STANOWISKA ARCHEOLOGICZNE O POW. PONAD 1 ara DO 0,5 ha
 - STANOWISKA ARCHEOLOGICZNE O POW. PONAD 0,5 ha
 - ARCHIWALNE STANOWISKA ARCHEOLOGICZNE (NIEMCY DO 1949r)
 - STREFA „D” OBSERWACJI ARCHEOLOGICZNEJ
- INFRASTRUKTURA TECHNICZNA**
- ISTNIEJĄCE LINIE ELEKTROENERGETYCZNE 400 kV WRAZ Z OBSZAROM OGRANICZONEGO UŻYTKOWANIA
 - PROJEKTOWANA LINIA ELEKTROENERGETYCZNA 400 kV
 - STACJE TRANSFORMATOROWE 150/4 kV

TEREN

PRZEZNACZENIE TERENÓW ZAGOSPODAROWANIA MIASTA I GMINY
KAWICE - ROZWIĄZANIE KAWICE - KAWICE

INSTRUMENTALNA PRACOWNIA PROJEKTOWA I ZEREPOLIM

WIEJSCOWY PLAN ZAGOSPODAROWANIA PRZESTRZENNEGO
GMINY PROCHOWICE

INSTRUMENTALNA PRACOWNIA PROJEKTOWA I ZEREPOLIM

DATA: Lipiec 2003

SKALA: 1:5.000

80-64

50

10

1:5.000