


ZAŁĄCZNIK NR 2
DO UCHWAŁY RĄDY MIASTA I GMINY PROCHOWICE
NR LXIX/340/2023 Z DNIA 25.01.2023 ROKU

ZMIANA MIEJSCOWEGO PLANU ZAGOSPODAROWANIA PRZESTRZENNEGO
OBSZARÓW W OBRĘBACH GOLANKA DOLNA I MOTYCZYN W GMINIE PROCHOWICE

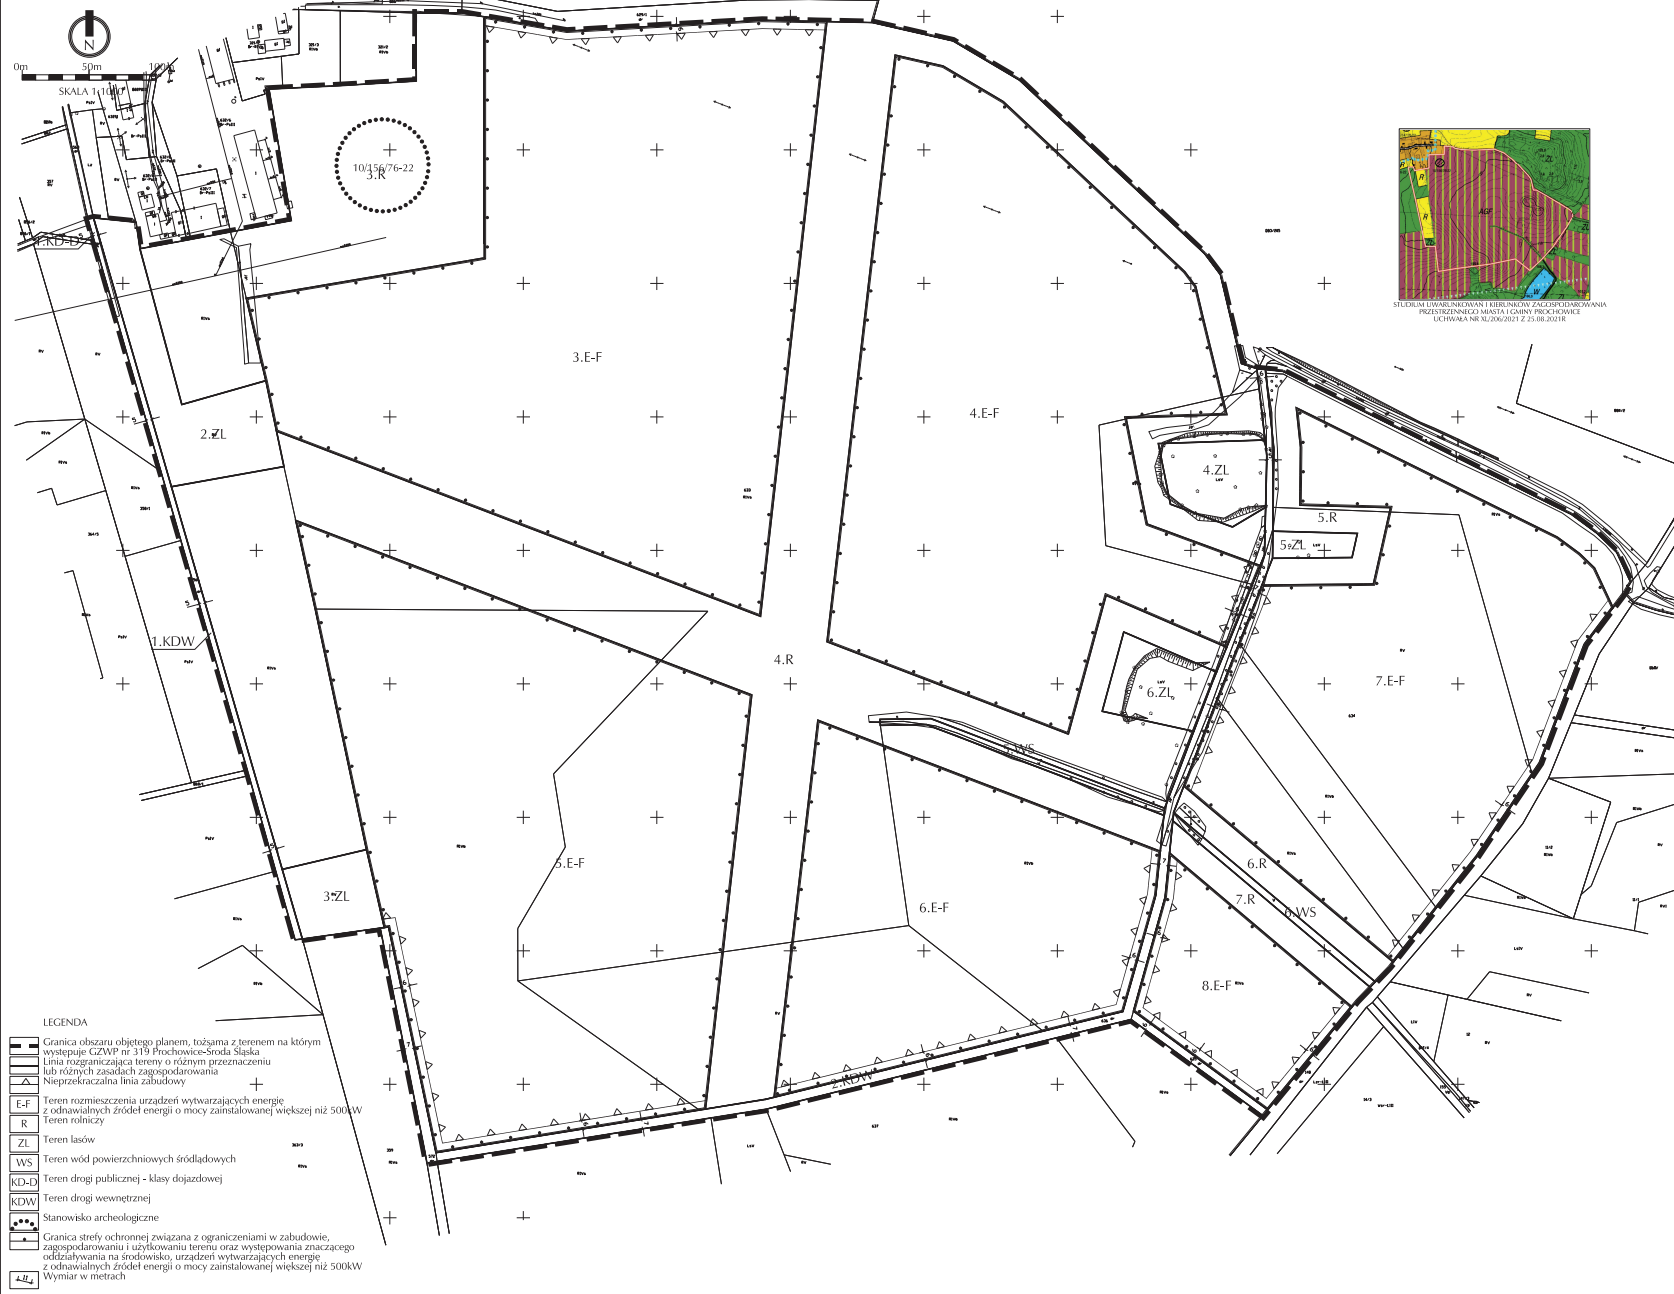

STUDIUM UMIESZCZENIA I WYKONANIA ZACZESNIOWANIA PRZESTRZENNEGO MIASTA I GMINY PROCHOWICE UCHWAŁA NR XL/200/2021 Z 25.08.2021R

LEGENDA

- Granica obszaru objętego planem, tożsama z terenem na którym występuje CZWP nr 319 Prochowice-Sroda Slaska
- Linia rozgraniczająca tereny w różnym przeznaczeniu lub różnych zasadach zagospodarowania
- Nieprzekraczalna linia zabudowy
- Teren rozmieszczenia urządzeń wytwarzających energię z odnawialnych źródeł energii o mocy zainstalowanej większej niż 500kW
- Teren rolniczy
- Teren lasów
- Teren wód powierzchniowych śródlądowych
- Teren drogi publicznej - klasy dojazdowej
- Teren drogi wewnętrznej
- Stanowisko archeologiczne
- Granica strefy ochronnej związanej z ograniczeniami w zabudowie, zagospodarowaniu i użytkowaniu terenu oraz występowania znaczącego oddziaływania na środowisko, urządzeń wytwarzających energię z odnawialnych źródeł energii o mocy zainstalowanej większej niż 500kW
- Wymiar w metrach