


**ZAŁĄCZNIK NR 1
DO UCHWAŁY RADY MIASTA I GMINY PROCHOWICE
NR III/23/2024 Z DNIA 24 CZERWCA 2024 ROKU**

**ZMIANA MIEJSCOWEGO PLANU ZAGOSPODAROWANIA PRZESTRZENNEGO
OBSZARÓW W OBRĘBIE ROGÓW LEGNICKI W GMINIE PROCHOWICE**

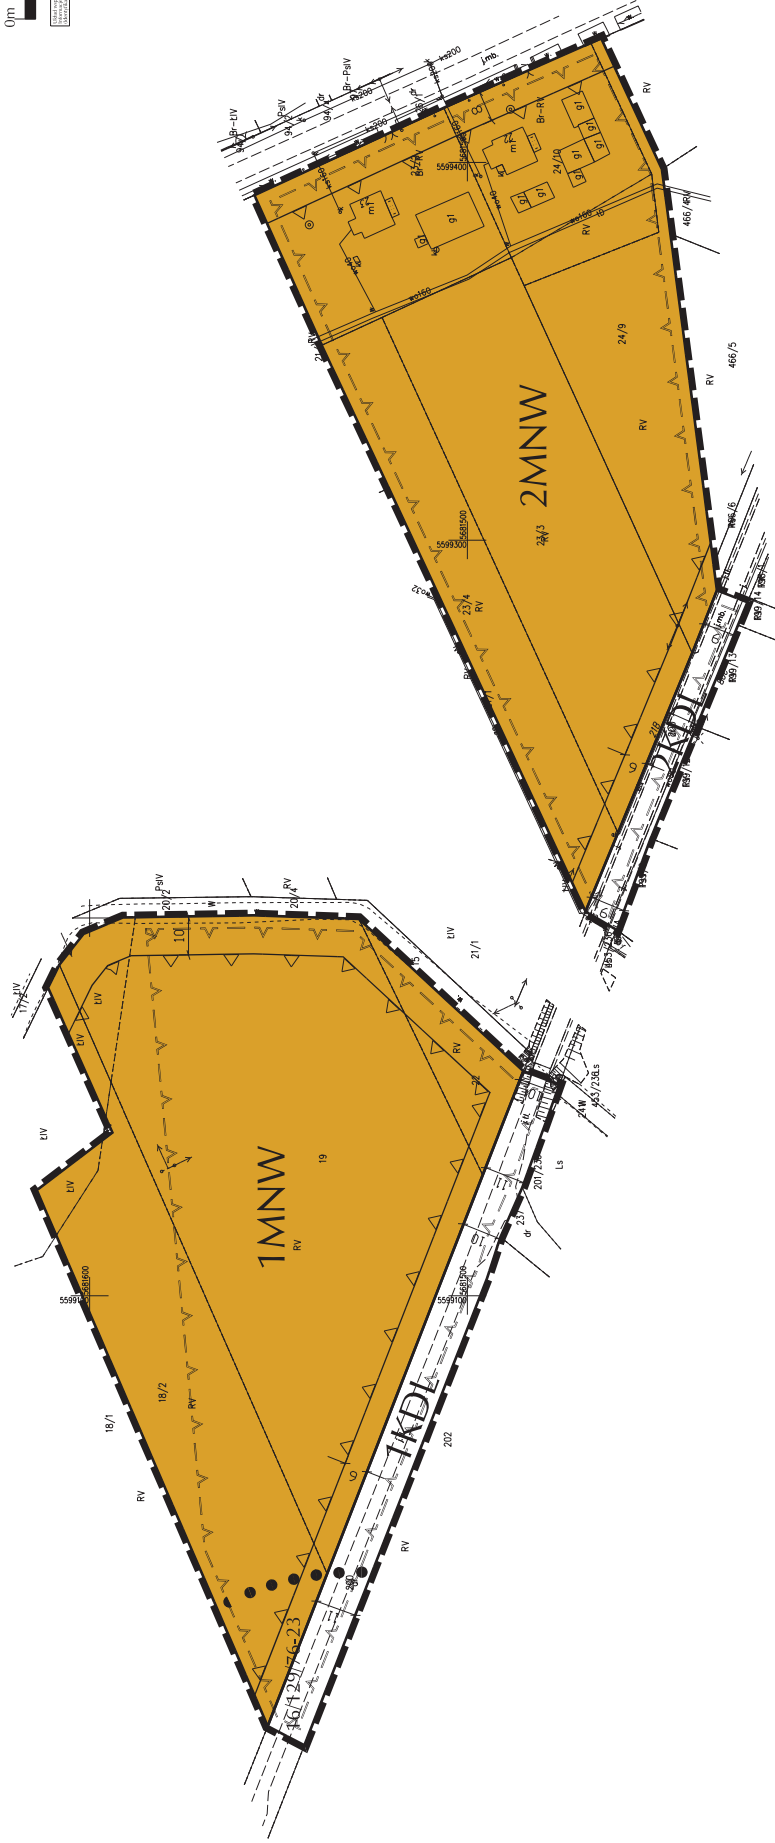

LEGENDA

- Granica obszaru objętego planem miejscowym, tożsamość z terenem na którym występuje CZWP nr 319 Prochowice - Środa Śląska
- Linia rozgraniczająca tereny o różnym przeznaczeniu lub różnych zasadach zagospodarowania
- Nieprzekraczalna linia zabudowy

Teren zabudowy mieszkaniowej jednorodzinnej

Teren drogi lokalnej

Stanowisko archeologiczne

Teren korytarza ekologicznego Odra Śródkowa GKPdC-9

Wymiar w metrach



STUDIUM UWARUNKOWAŃ I KIERUNKÓW ZAGOSPODAROWANIA PRZESTRZENNEGO MIASTA I GMINY PROCHOWICE UCHWAŁA NR XL/206/2021 Z 25.08.2021R

LEGENDA STUDIUM

- Teren zabudowy mieszkaniowej jednorodzinnej
- Stanowisko archeologiczne
- Korytarz ekologiczny "Odra Śródkowa - 2"
- Obszary na których prawdopodobieństwo wystąpienia powodzi jest niskie i wynosi 0,2%




ZMIANA MIEJSCOWEGO PLANU ZAGOSPODAROWANIA PRZESTRZENNEGO OBSZARÓW W OBRĘBIE ROGÓW LEGNICKI W GMINIE PROCHOWICE

ZAŁĄCZNIK NR 3
DO UCHWAŁY RADY MIASTA I GMINY PROCHOWICE
NR III/23/2024 Z DNIA 24 CZERWCA 2024 ROKU



0m SKALA 1:1000 50m

Wzrost: 170cm, Ciężar ciała: 70kg, Ciężar ciała: 70kg, Ciężar ciała: 70kg

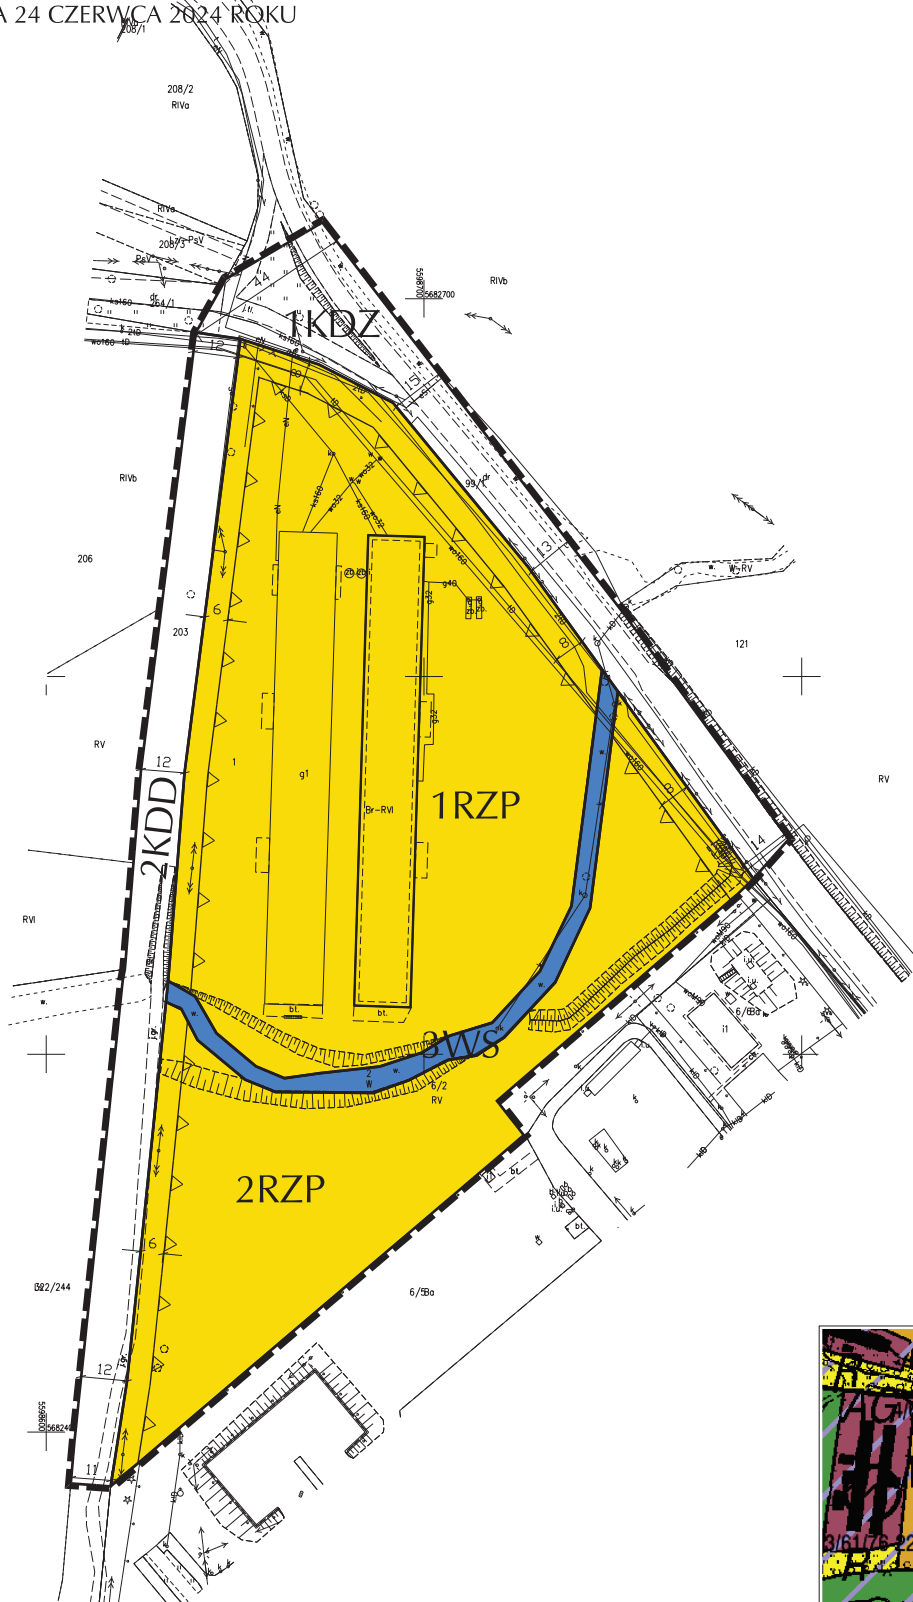

LEGENDA

| | |
|--|---|
| | Granica obszaru objętego planem miejscowym, tożsama z terenem na którym występuje GZWP nr 319 Prochowice - Sroda Śląska |
| | Linia rozgraniczająca tereny o różnym przeznaczeniu lub różnych zasadach zagospodarowania |
| | Nieprzekraczalna linia zabudowy |
| | Teren drogi zbiorczej |
| | Teren drogi dojazdowej |
| | Teren produkcji w gospodarstwach rolnych, hodowlanych, ogrodniczych |
| | Teren wód powierzchniowych śródlądowych |
| | Wymiar w metrach |



STUDIUM UWARUNKOWAŃ I KIERUNKÓW ZAGOSPODAROWANIA
PRZESTRZENNEGO MIASTA I GMINY PROCHOWICE
UCHWAŁA NR XL/206/2021 Z 25.08.2021R

LEGENDA STUDIUM

| | |
|--|---|
| | Teren aktywności gospodarczej |
| | Istniejące i projektowane drogi i ulice zbiorcze |
| | Planowany przebieg Odrzańskiej drogi rowerowej - Blue Velo |
| | Obszary na których prawdopodobieństwo wystąpienia powodzi jest niskie i wynosi 0,2% |